


# SCHEDA INFORMATIVA

PIANTA PIANO SEMINTERRATO

SCALA 1:100

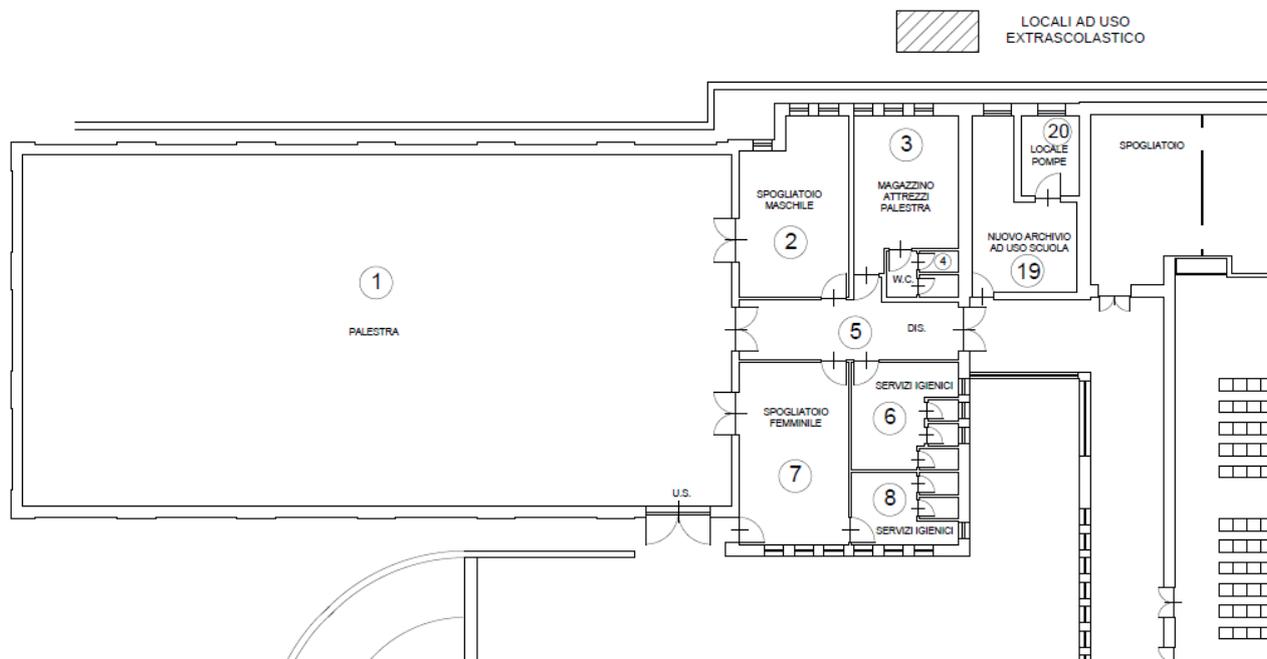

Denominazione Scuola: [Scuola Media Silvio Pellico - Zona Serena \(Istituto Comprensivo Pinerolo IV di Pinerolo\)](#)

Indirizzo: Via Giovanni XXIII

Telefono: 0121 795 573

DIMENSIONI: 26,00 x 13,00

ALTEZZA: copertura piana h. 7.30

SUPERFICIE: 338 mq

ATTIVITA' PRATICABILI: Basket, Pallavolo, ginnastica a corpo libero.

NOTE:

- Accessibile ai diversamente abili
- Tipo di pavimentazione sintetica

- N. 2 spogliatoi separati ma servizi igienici in comune, 1 doccia a disposizione
- Ingresso al pubblico: NO
- Attrezzature disponibili: canestri (spostabili con ruote ad un'altezza da terra lato basso tabellone 2,25 m circa) e spalliere, quadro svedese, materassoni, rete da pallavolo.

## FOTO

