

CITTA' DI PINEROLO

CITTA' METROPOLITANA DI TORINO

PIANO ESECUTIVO CONVENZIONATO

ZONA CE4.1 DEL P.R.G.C.

SUB AREA B E VARINATE SUB AREA A

Codice generale	Codice dell' opera	Livello di progettazione	Area di progettazione	Numero elaborato	Tipo documento	Versione
Bpin	269 BarPie	M	A	004	plan	2-18

LA PROPRIETA':

TRE DI S.A.S. di Barra Pierluigi

IL PROGETTISTA:

Dott. Ing. Valter Ripamonti




Studio Tecnico Dott. Ing. Valter Ripamonti - Via Tessore n° 25 - 10064 Pinerolo - (TO)
Tel 0121/77445 - Fax 0121/375733 - E-Mail :tecnico@ripamontistudio.com - segreteria@ripamontistudio.com

OGGETTO

PLANIMETRIA SOTTOSERVIZI ESISTENTI

VERS.	MODIFICHE	DATA	DISEGNATORE	SCALA
0	1ª EMISSIONE	Ottobre 2017	AA	Varie
1	1ª EMISSIONE	Giugno 2018	AA	
2				
3				

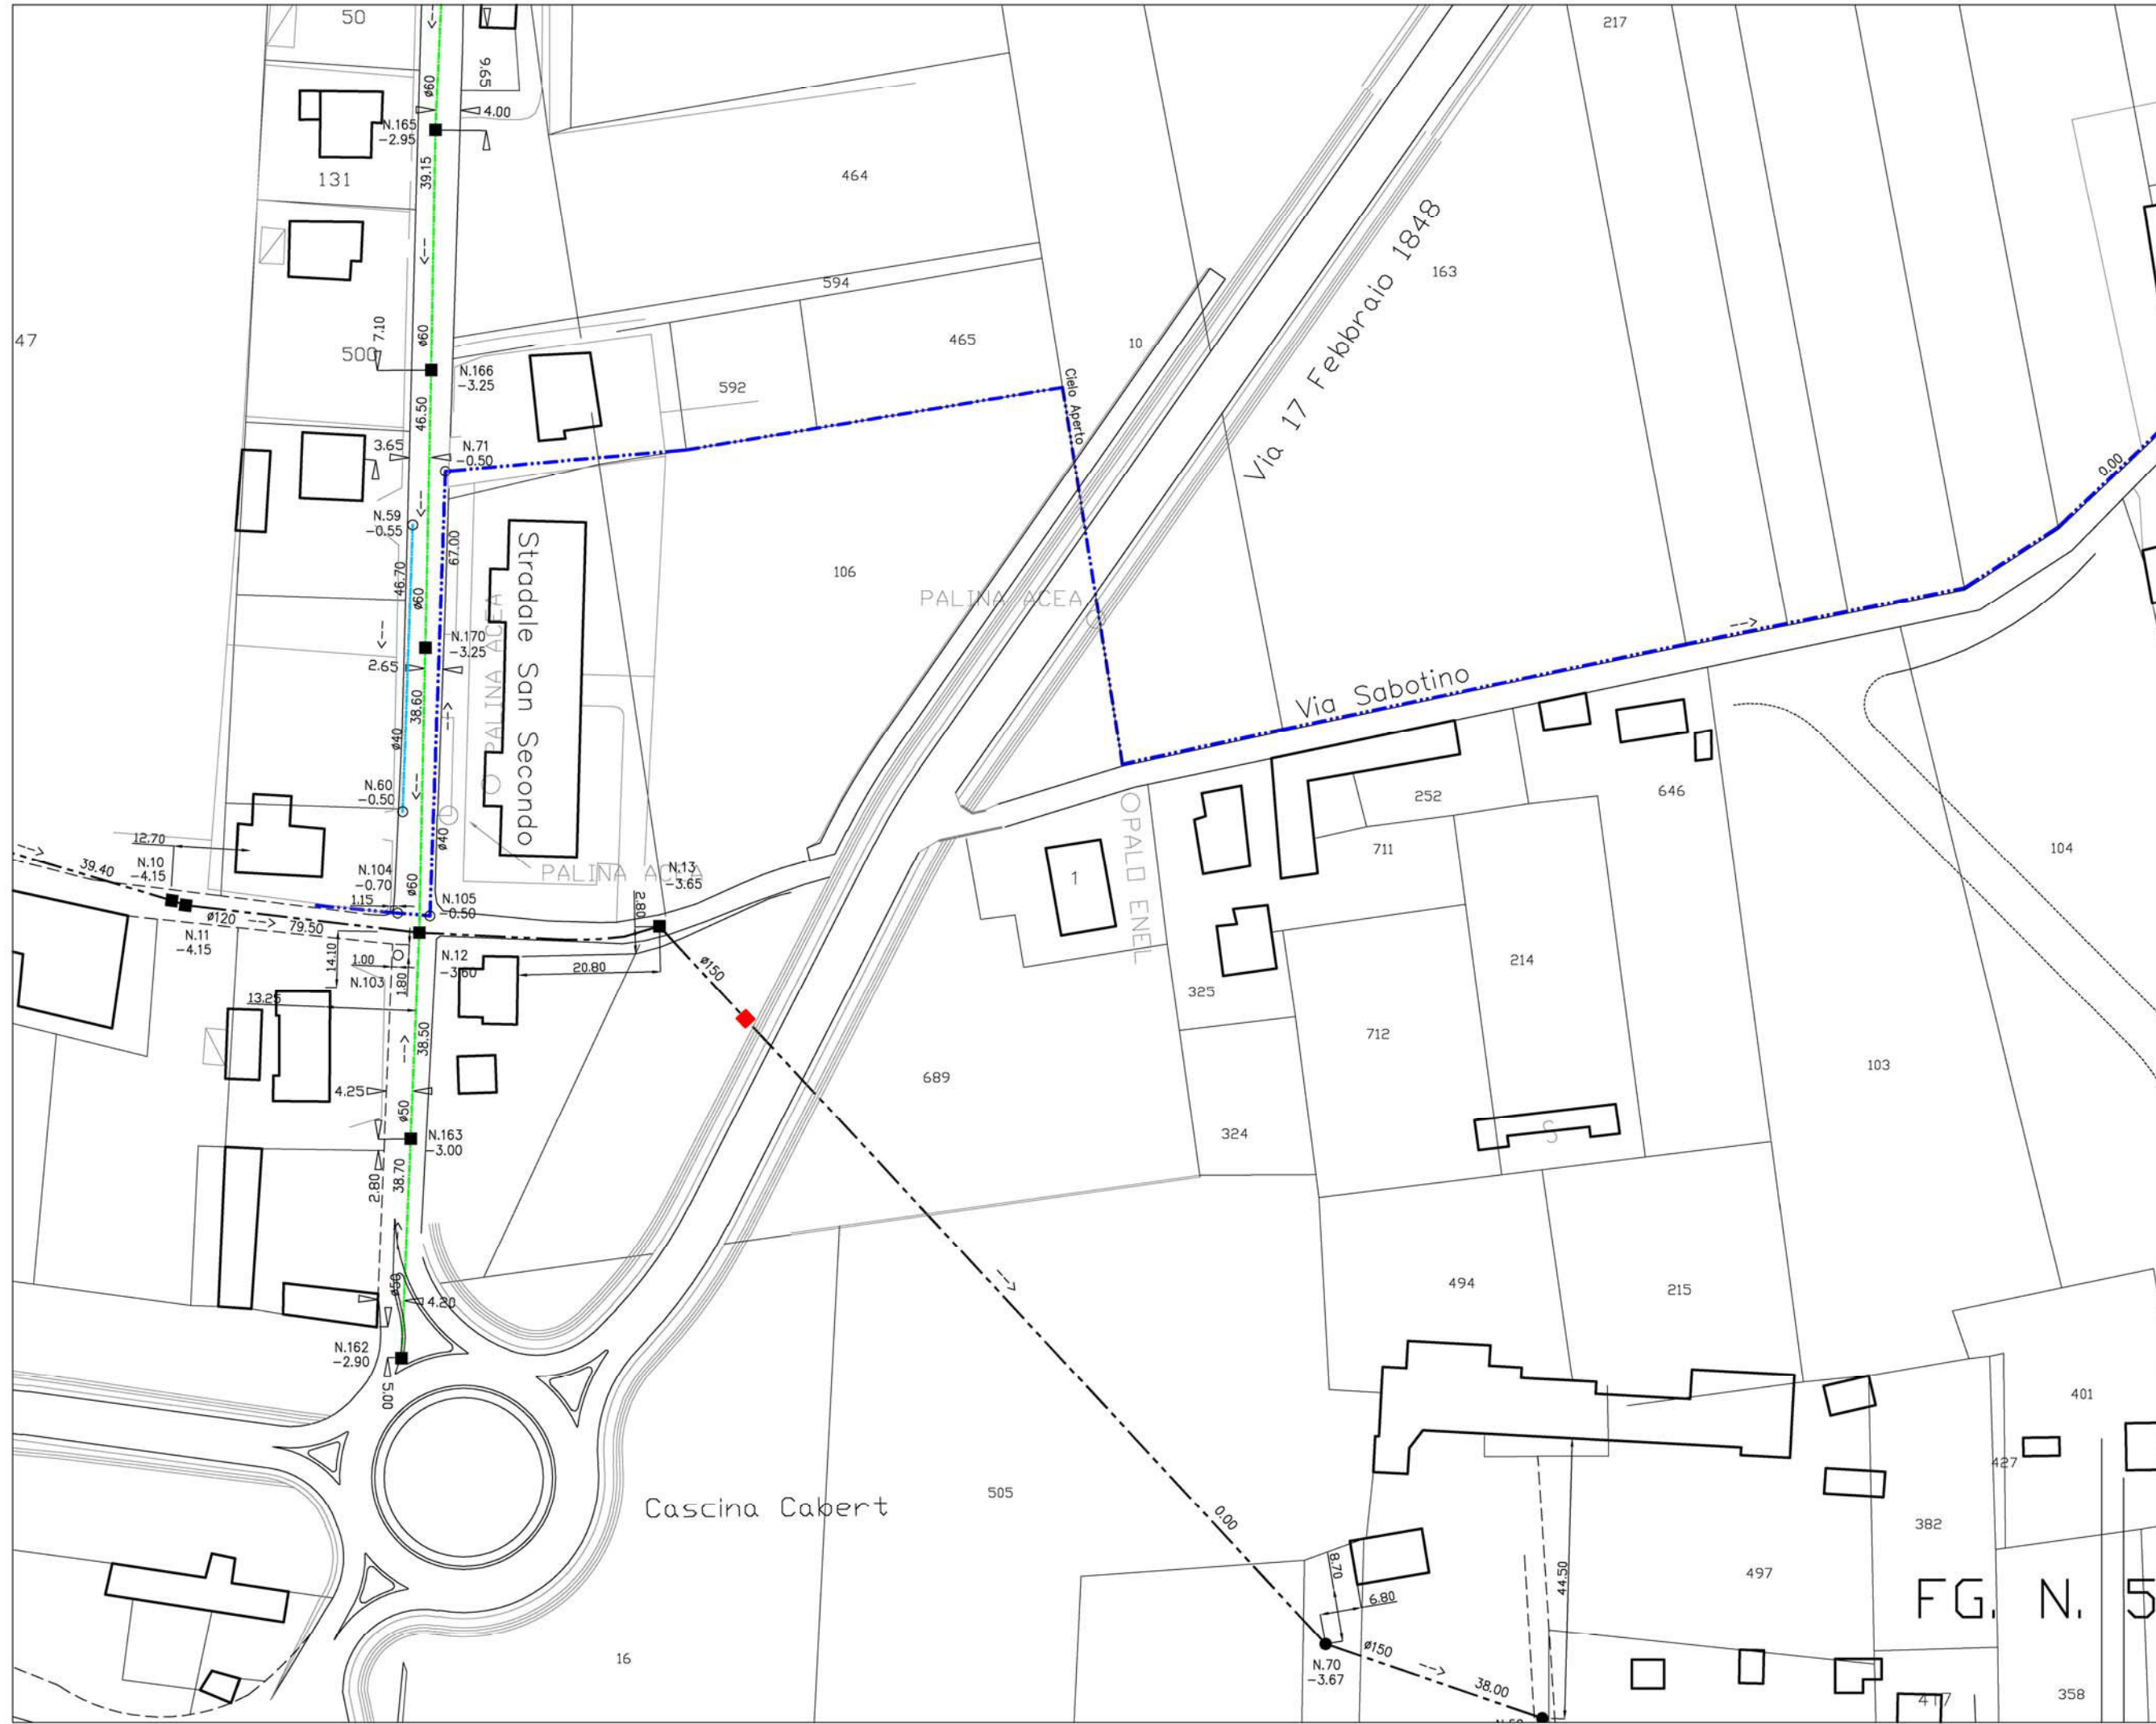

<p>Scala: 1/1000</p>	<p>Rete Fognaria</p> <ul style="list-style-type: none"> Nera Mista Collettore Sfioratore Privata Bianca Consortile Acque Irrigue
<p>PRONTO INTERVENTO 800.03.44.01</p>	

Comune
PINEROLO
 Zona-Via-Impianto Via Sabotino
 Data 21-09-2017

ACEA
 PINEROLESE
 L'INNOVAZIONE È IL NOSTRO TERRITORIO

RIPRODUZIONE NON IMPEGNATIVA ACEA Industriale S.p.A. perché provveda alla riparazione; questa gli verrà comunicata a consuntivo.

La presente riproduzione ha caratteristica di informazione generale non impegnativa sulla posizione delle reti; pertanto non solleva il destinatario dalle sue responsabilità in caso di rottura tubazioni, indicate o non. In caso di rottura il responsabile ha l'obbligo di dare immediata comunicazione ad




Scala: 1/1000
 Rete Acqua

PRONTO INTERVENTO 800.03.44.01

Comune
PINEROLO
 Zona-Via-Impianto Via Sabotino
 Data 21-09-2017



RIPRODUZIONE NON IMPEGNATIVA ACEA Industriale S.p.A. perché provveda alla riparazione; questa gli verrà comunque addebitata a consuntivo.
 La presente riproduzione ha caratteristica di informazione generale non impegnativa sulla posizione delle reti; pertanto non solleva il destinatario dalle sue responsabilità in caso di rottura tubazioni, indicate o non. In caso di rottura il responsabile ha l'obbligo di dare immediata comunicazione ad ACEA Industriale S.p.A. perché provveda alla riparazione; questa gli verrà comunque addebitata a consuntivo.

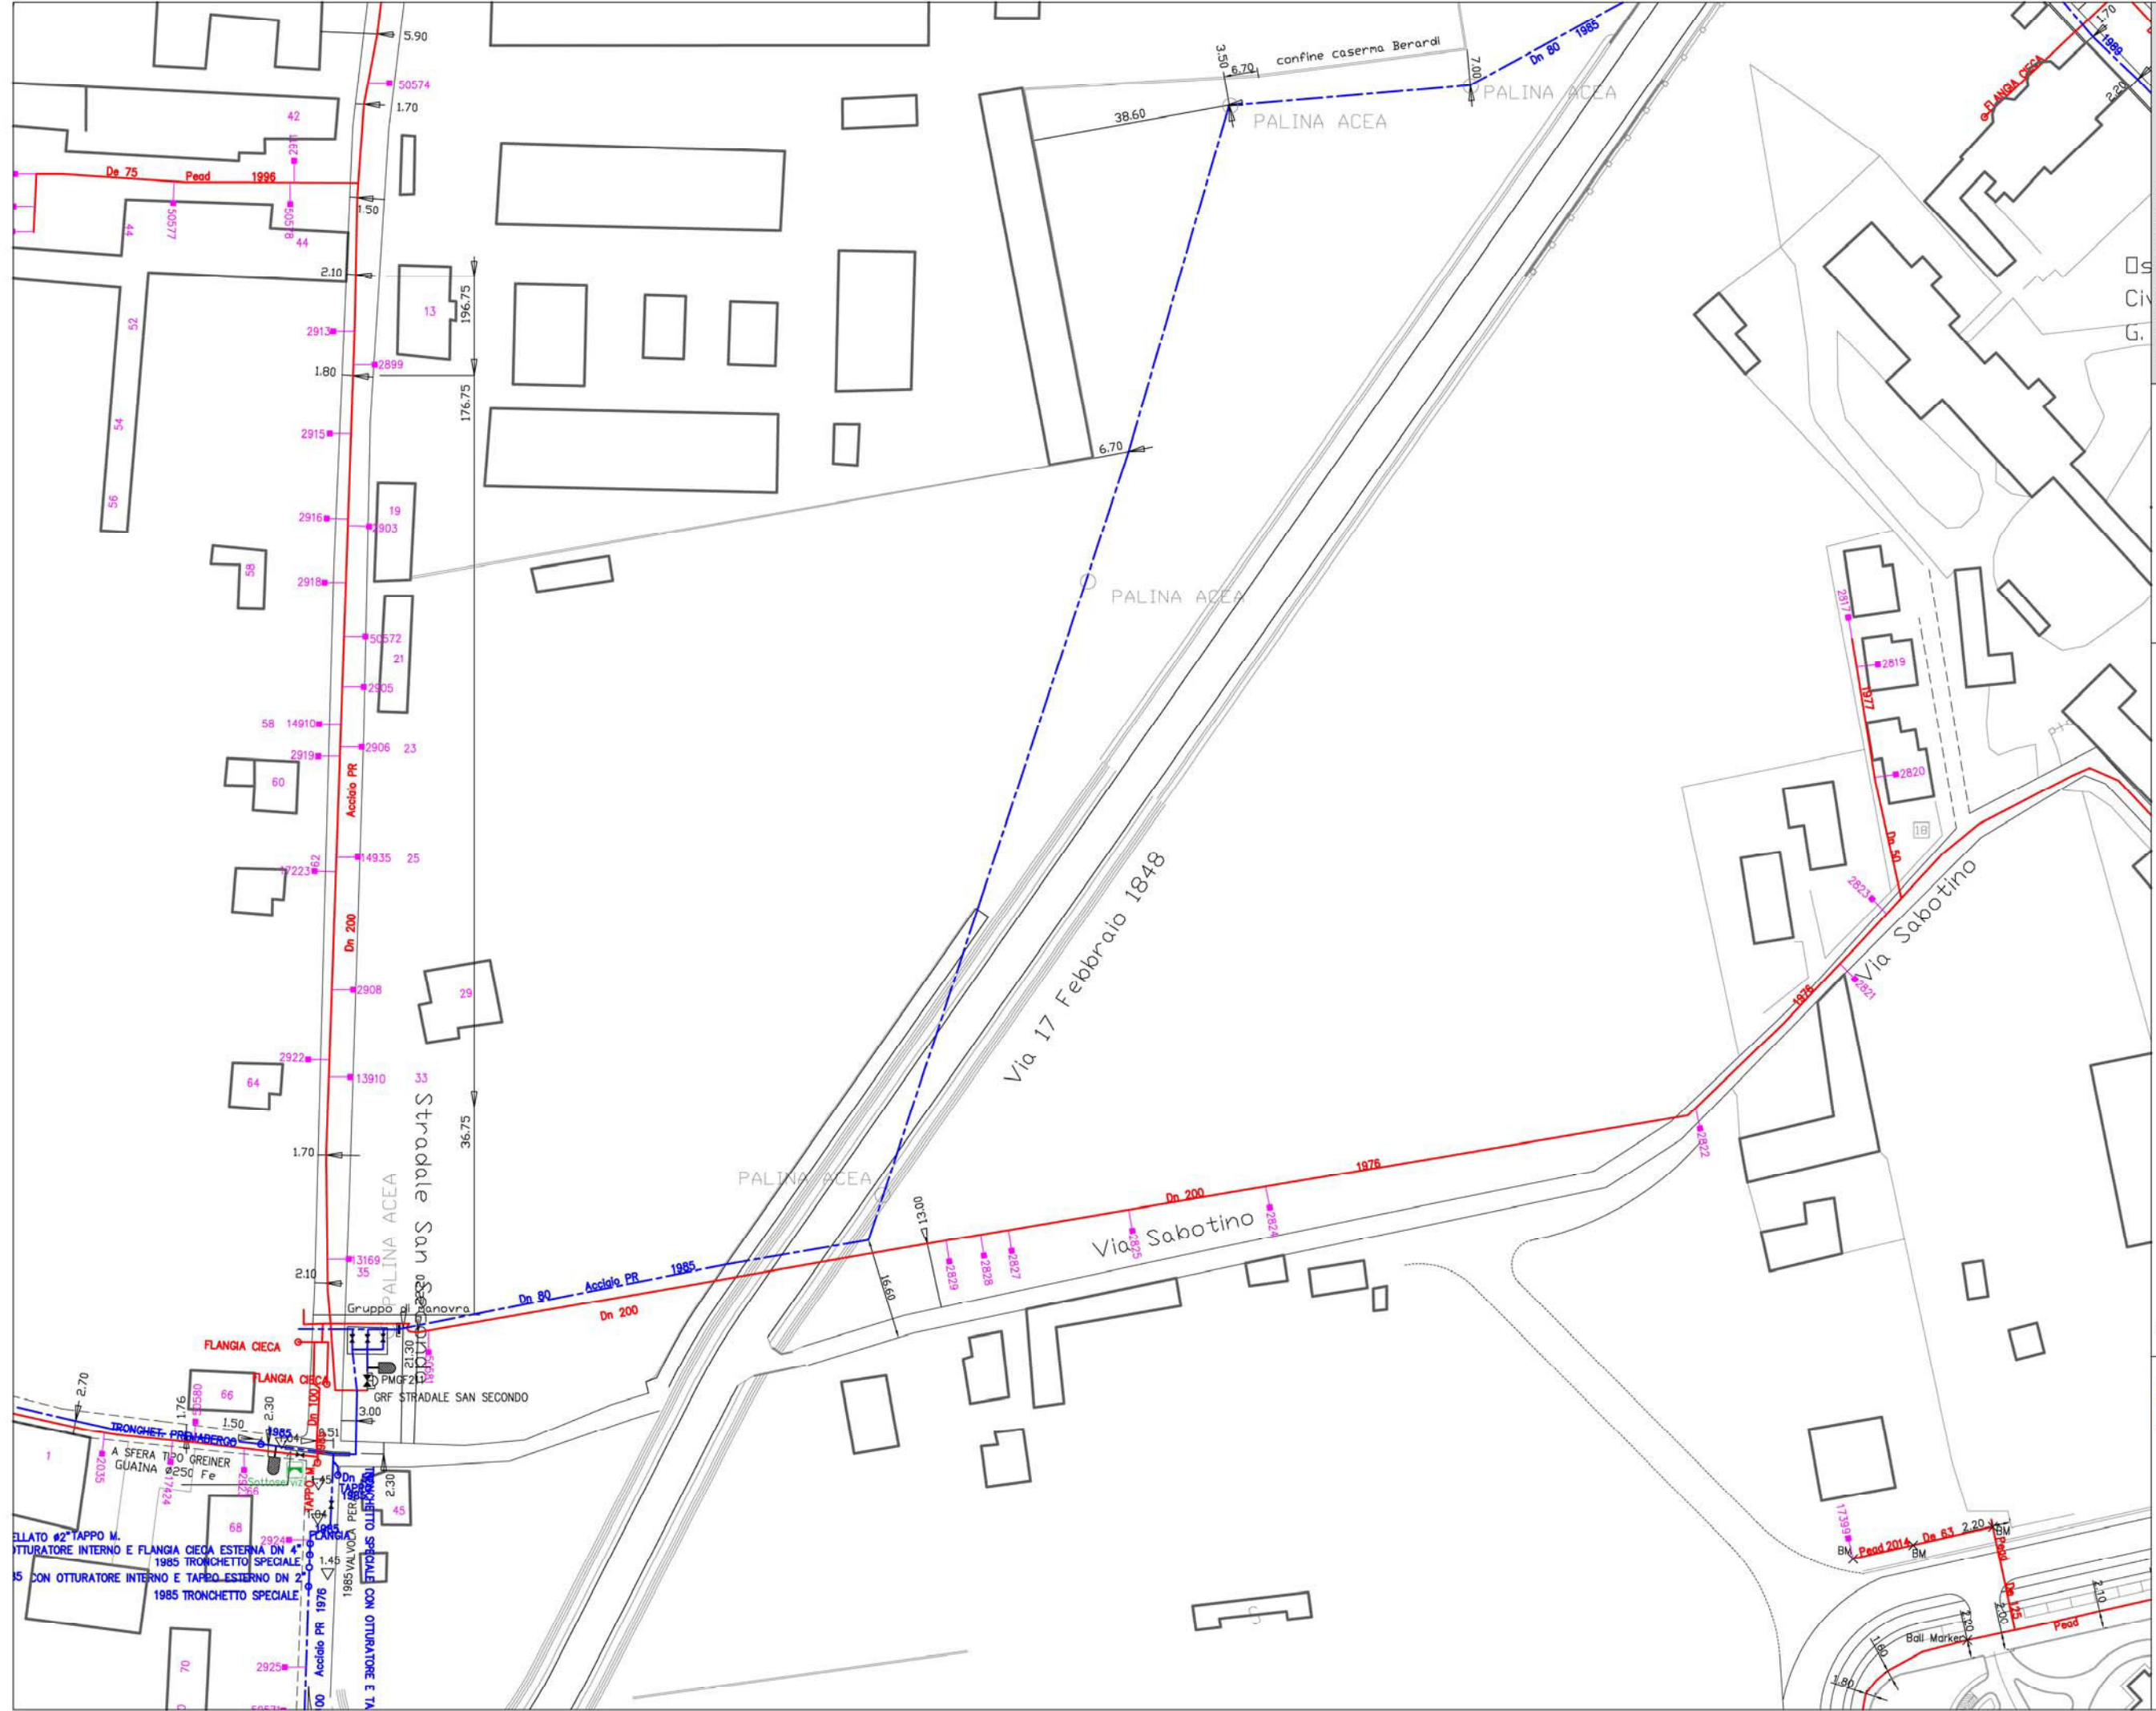

DGN
DISTRIBUZIONE GAS NATURALE S.r.l.

Ufficio Tecnico tel. 0121 236 256
0121 236 267
Uff. Cartografia tel. 0121 236 307

Comune

PINEROLO

Zona - Via - Impianto Via Sabotino

Data 21-09-2017

Scala: libera

Rete Gas
Bassa Pressione
Media Pressione

LEGENDA GENERALE

- Alta Pressione
- Media Pressione
- Media Pr. 6'specie
- Bassa Pressione
- Presa gas
- Gruppo di Ridi.
- Val. di intercett.
- Prot. catodica
- Attraversamenti

PRONTO INTERVENTO: 800 03 44 09

RIPRODUZIONE La presente riproduzione ha caratteristica di informazione generale non impegnativa, sulla posizione delle reti pertanto non solleva il destinatario dalle sue responsabilità in caso di rottura tubazioni, indicate o non. In caso di rottura il responsabile ha l'obbligo di dare immediata comunicazione a NON IMPEGNATIVA DGN s.r.l. perché provveda alla riparazione; questa gli verrà comunque addebitata a consuntivo.