CITTA' DI PINEROLO

ZONA VP 6.8 DEL P.R.G.C. - FRAZIONE RIVA

CATASTO TERRENI
Fg. 43 Part. n° 35, 116 parte, 33 parte,
Fg. 42 Part. n°80 parte

PROPRIETA' : Società " SANTAMARIA s.r.l."
Via Motta Santus n° 26
Pinerolo - Frazione RIVA
Legale rappresentante: Bruna FALCO

PIANO ESECUTIVO CONVENZIONATO

P.E.C. "CASCINA MOTTA SANTUS"

INTERVENTO DI RIQUALIFICAZIONE DEL COMPLESSO RURALE COSTITUITO DALLA "CASCINA MOTTA SANTUS" E DAI SUOI TERRENI DI PERTINENZA CIRCOSTANTI MEDIANTE RISTRUTTURAZIONE INTEGRALE DEL FABBRICATO CON CAMBIO DELLA SUA ATTUALE DESTINAZIONE D'USO E DI QUELLA DEI TERRENI INTERESSATI

RAPPRESENTAZIONE DELLO STATO ATTUALE

- FABBRICATO "CASCINA MOTTA SANTUS"
- ATTUALE UTILIZZO DELLE AREE DEL P.E.C. ESTERNE ALLA "CASCINA"
- TERRENI LIMITROFI ALLE AREE DEL P.E.C.

TAV 2 A	data 11.04.2016	PROGETTISTA: Ing. Edoardo PIARULLI
	AGGIORNAMENTO 05.06.2017	

LEGENDA

PERIMETRO DELL' "AREA VP 6.8"

PERIMETRAZIONE DELL'AREA OGGETTO DELL'INTERVENTO DI P.E.C. (Superficie Complessiva = mq 7.228 circa)

FABBRICATO "CASCINA MOTTA SANTUS "

TERRENI ESTERNI ADIACENTI ALLA "CASCINA"

STRADA INTERNA PRIVATA DI ACCESSO ALLA "CASCINA" ED AI SUOI TERRENI DI PERTNENZA

CORTILE INTERNO DELLA "CASCINA"

CANALE INTERNO PRIVATO A CIELO LIBERO (PARZIALMENTE INTUBATO) DI PROPRIETA' DELLA SOC. "SANTA MARIA s.r.l."
- diramazione privata dalla Gora della Torrazza (Consorzio Irriguo Rio Moirano e Torrente Lemina) - .
Il Canale non fa parte della rete di canali consortili del Consorzio Irriguo e pertanto gli interventi sullo stesso non devono essere sottoposti ad alcun parere del Consorzio

ALBERI SUL MARGINE DEL CANALE INTERNO PRIVATO

FILARI DI ALBERI DI ALTO FUSTO SUL MARGINE DELLA STRADA PUBBLICA VIA "MOTTA SANTUS"

FILARI DI ALBERI DA FRUTTA

±0,00 QUOTA CONVENZIONALE ± 0,00 (punto del cortile allo stato attuale preso come "0" di riferimento per le quote altimetriche)

RETE IDRICA PUBBLICA COMUNALE (GESTITA DALL'ACEA) CORRENTE LUNGO LA VIA COMUNALE "STRADA MOTTA SANTUS"

RAPPRESENTAZIONE SCHEMATICA DELLO STATO ATTUALE
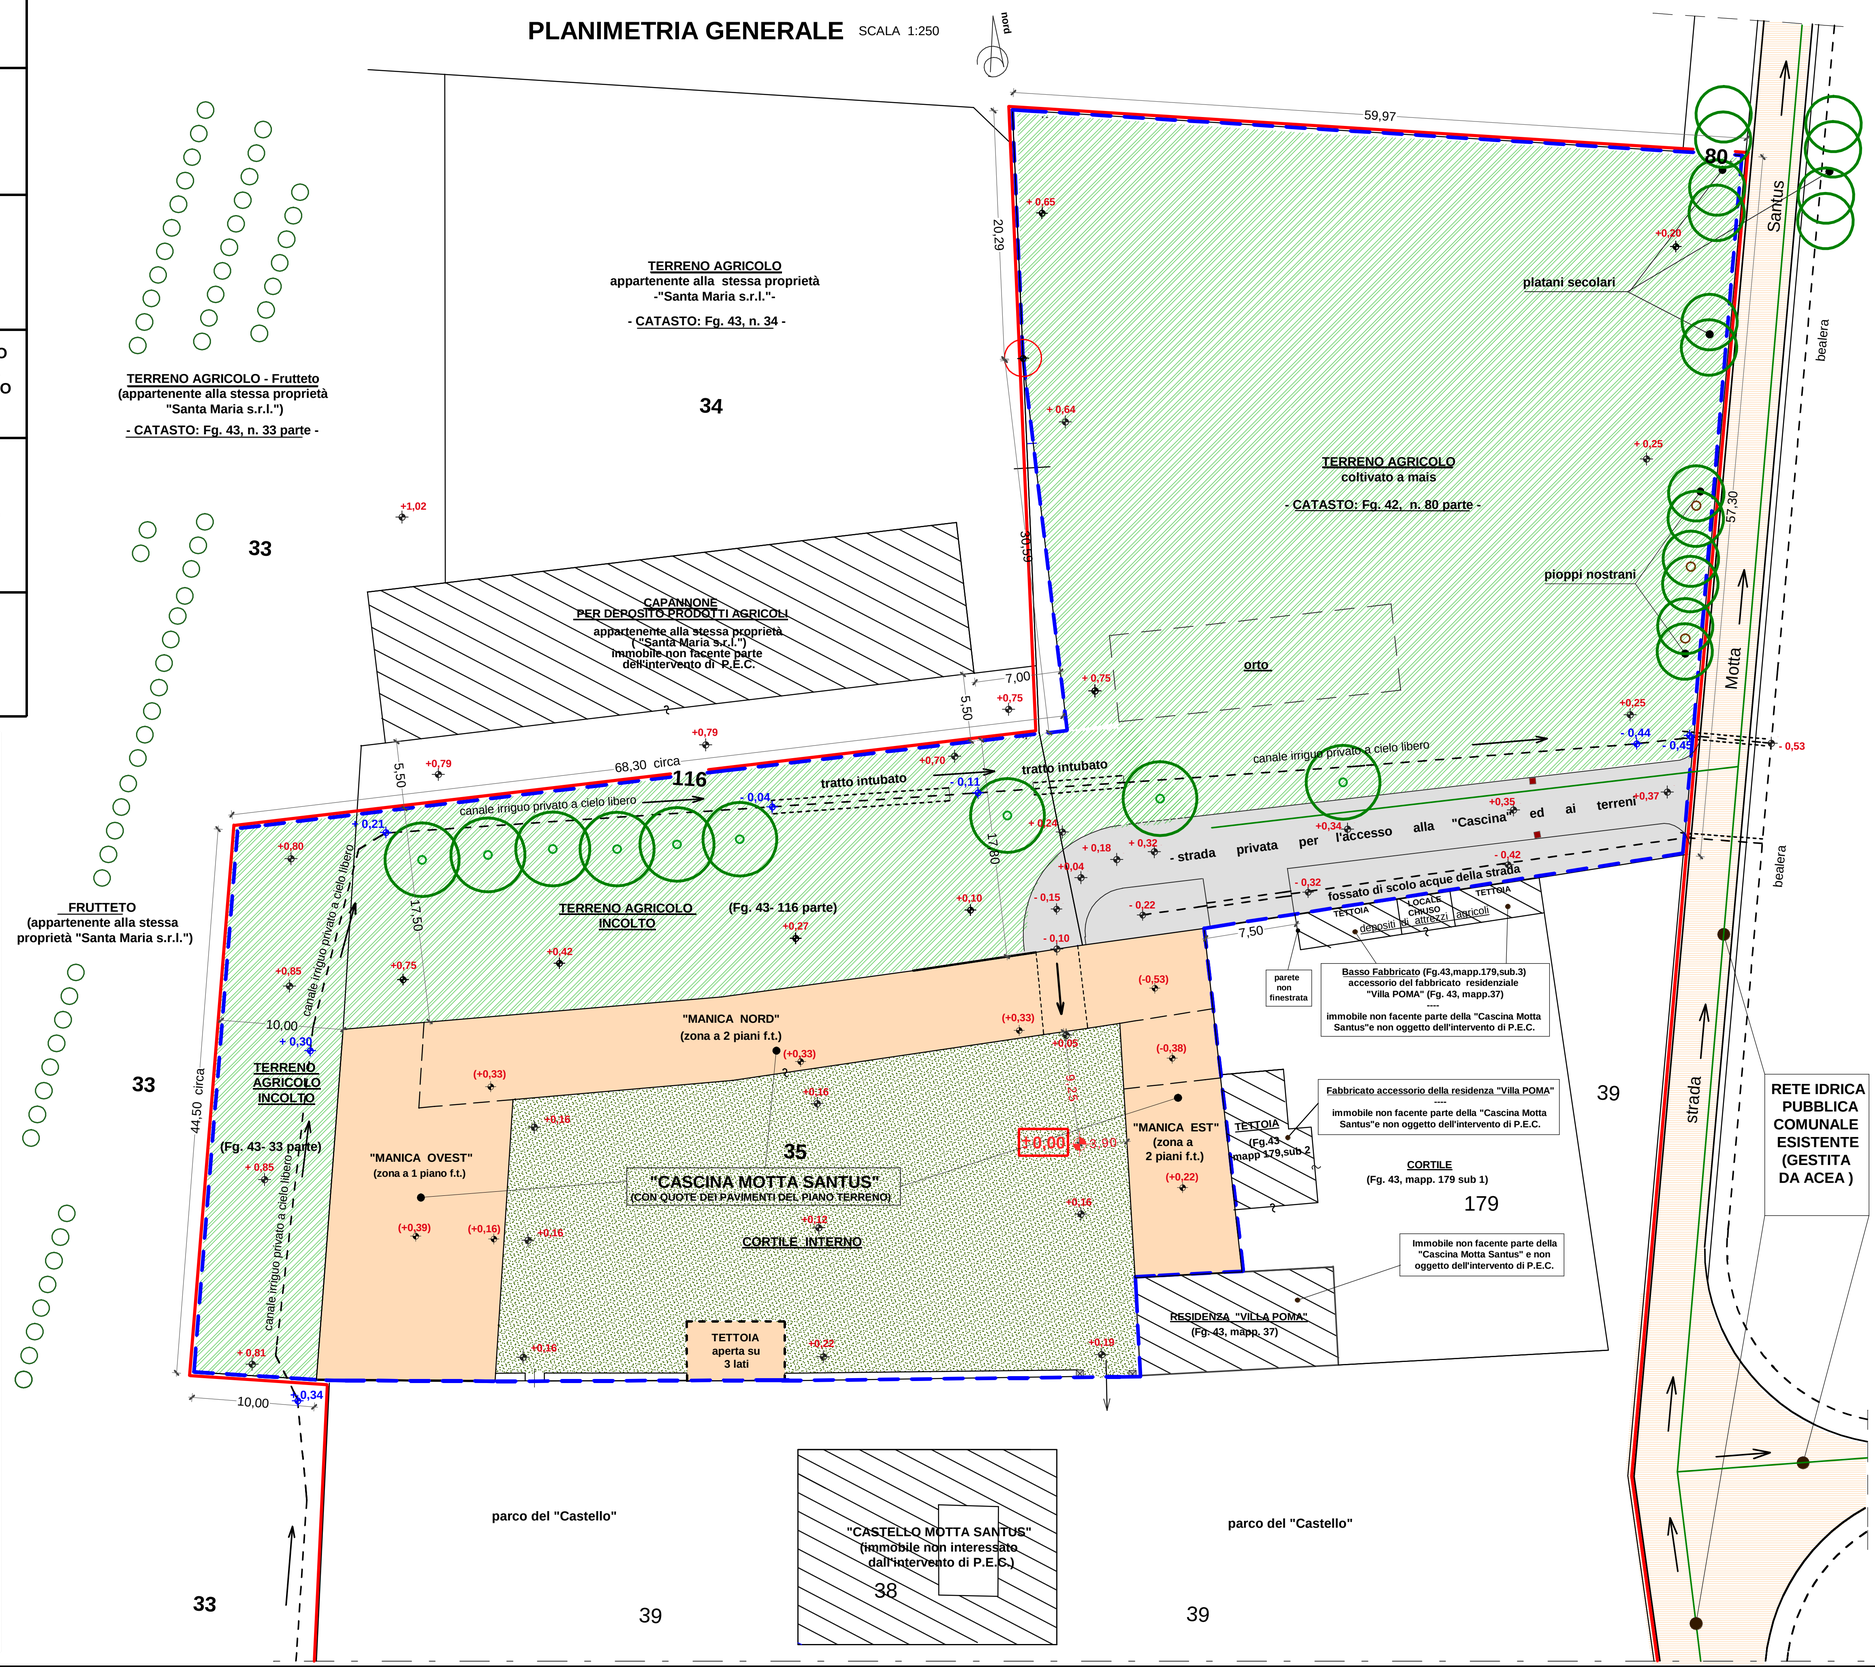
PLANIMETRIA GENERALE SCALA 1:250