

CITTA' DI PINEROLO
ZONA VP 6.8 DEL P.R.G.C. - FRAZIONE RIVA

CATASTO TERRENI
Fg. 43 Part. n° 35, 116 parte, 33 parte,
Fg. 42 Part. n° 80 parte

PROPRIETA' : Società " SANTAMARIA s.r.l."
Via Motta Santus n° 26
Pinerolo - Frazione RIVA
Legale rappresentante: Bruna FALCO

PIANO ESECUTIVO CONVENZIONATO
P.E.C. "CASCINA MOTTA SANTUS"

INTERVENTO DI RIQUALIFICAZIONE DEL COMPLESSO RURALE
COSTITUITO DALLA " CASCINA MOTTA SANTUS" E DAI SUOI TERRENI
DI PERTINENZA CIRCOSTANTI MEDIANTE RISTRUTTURAZIONE
INTEGRALE DEL FABBRICATO CON CAMBIO DELLA SUA ATTUALE
DESTINAZIONE D'USO E DI QUELLA DEI TERRENI INTERESSATI

DESTINAZIONE D'USO DEL FABBRICATO
- STATO ATTUALE -

- RIPARTIZIONE PER PIANO DELLA S.L.P. DELLO STATO ATTUALE
(S.L.P. AGRICOLA)

TAV
4

| | | |
|---------------|--------------|-----------------------|
| data | PROGETTISTA: | Ing. Edoardo PIARULLI |
| 11.04.2016 | | |
| AGGIORNAMENTO | | |
| 30.11.2016 | | |

LEGENDA

DESTINAZIONE D'USO DEL FABBRICATO
ALLO STATO ATTUALE

 DESTINAZIONE D'USO AGRICOLA
S.L.P. TOTALE = 1.565 mq

**RIPARTIZIONE PER PIANO
DELLA S.L.P. DELLO STATO ATTUALE**

- S.L.P. AGRICOLA -


(vedere conteggi alla TAV. 3)

| | | |
|--------------------------|---|-----------------|
| S.L.P. del PIANO TERRENO | = | 955,10 mq |
| S.L.P. del PIANO PRIMO | = | 609,90 mq |
| S.L.P. TOTALE | = | 1.565 mq |

RIPARTIZIONE PER PIANO DELLA S.L.P. DELLO STATO ATTUALE
- S.L.P. AGRICOLA -

PIANTE SCHEMATICHE DEL FABBRICATO

PIANO TERRENO SCALA 1:250

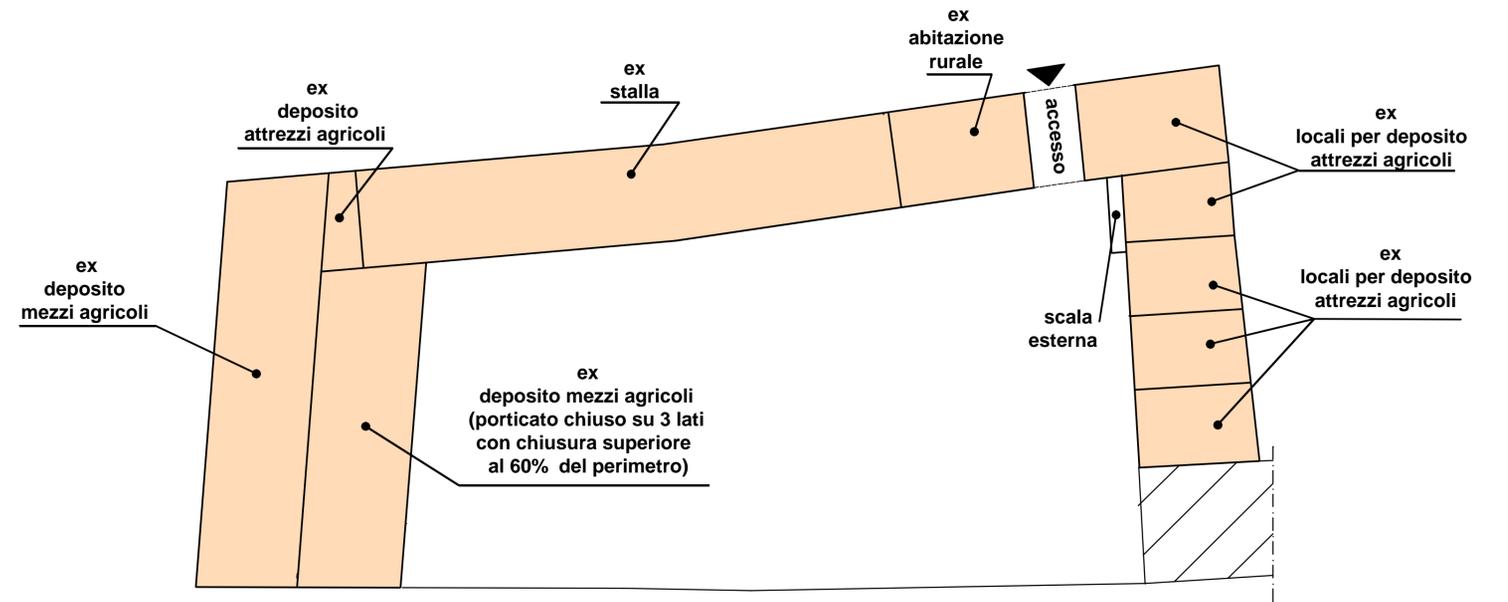

PIANO PRIMO SCALA 1:250

