

PIANO ESECUTIVO CONVENZIONATO
ZONA CE4.1 DEL P.R.G.C.
VARIANTE SUB. AREA A

Codice generale	Codice dell'opera	Livello di progettazione	Area di progettazione	Numero elaborato	Tipo documento	Versione
Bpin	040 BarPie	V	A	001	plan	0-18

LA PROPRIETA':
TRE DI S.A.S. di Barra Pierluigi
(come soggetti attuatori e/o delegati)

IL PROGETTISTA:
Dott. Ing. Valter Ripamonti


Studio Tecnico Dott. Ing. Valter Ripamonti - Via Tessoro n° 25 - 10064 Pinerolo - (TO)
Tel 0121/77445 - Fax 0121/375733 - E-Mail :tecnico@ripamontistudio.com - segreteria@ripamontistudio.com

OGGETTO

INDIVIDUAZIONE LOTTI E CONTEGGI

VERS.	MODIFICHE	DATA	DISEGNATORE	SCALA
0	1ª EMISSIONE	Settembre 2018	AR	1:500
1				
2				
3				

ESTRATTO VARIANTE STRUTTURALE AL P.R.G. DENOMINATA
VARIANTE "PONTE" - Scala 1:2000

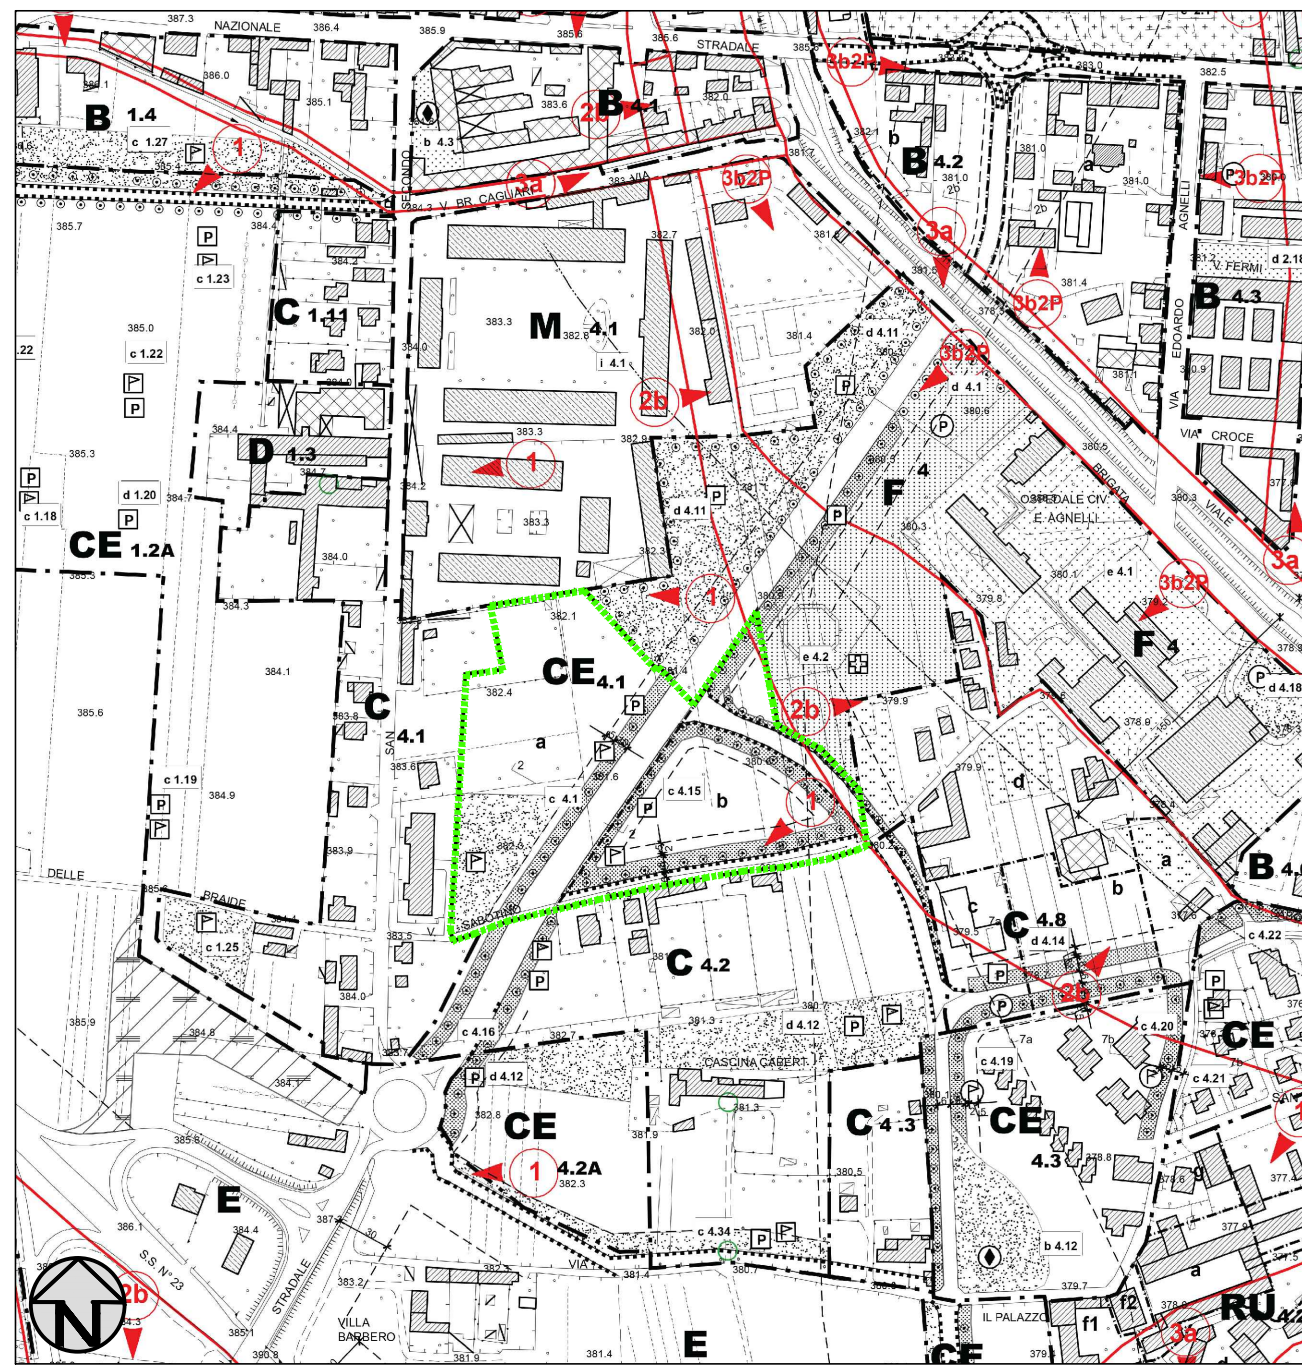

AEROFOTOGRAMMETRICO



PLANIMETRIA INDIVIDUAZIONE LOTTI
Scala 1:500



A
B
C
D
E
F
G
H
I