

Codice generale	Codice dell'opera	Livello di progettazione	Area di progettazione	Numero elaborato	Tipo documento	Versione
Bpin	269 BarPie	M	A	005	plan	0-19


LA PROPRIETA':
TRE DI S.A.S. di Barra Pierluigi

IL PROGETTISTA:
Dott. Ing. Valter Ripamonti

OGGETTO
OPERE DI URBANIZZAZIONE
INFRASTRUTTURE

VERS.	MODIFICHE	DATA	DISSEGNAZIONE	SCALA
0	VERBAZIONE	Giugno 2017	AA	1:500
1	AGGIORNAMENTO	Giugno 2018	AA	
2	AGGIORNAMENTO	Giugno 2018	AA	
3	AGGIORNAMENTO	Marzo 2019	AA	

ESTRATTO VARIANTE STRUTTURALE AL P.R.G. DENOMINATA
VARIANTE "PONTE" - Scala 1:2000

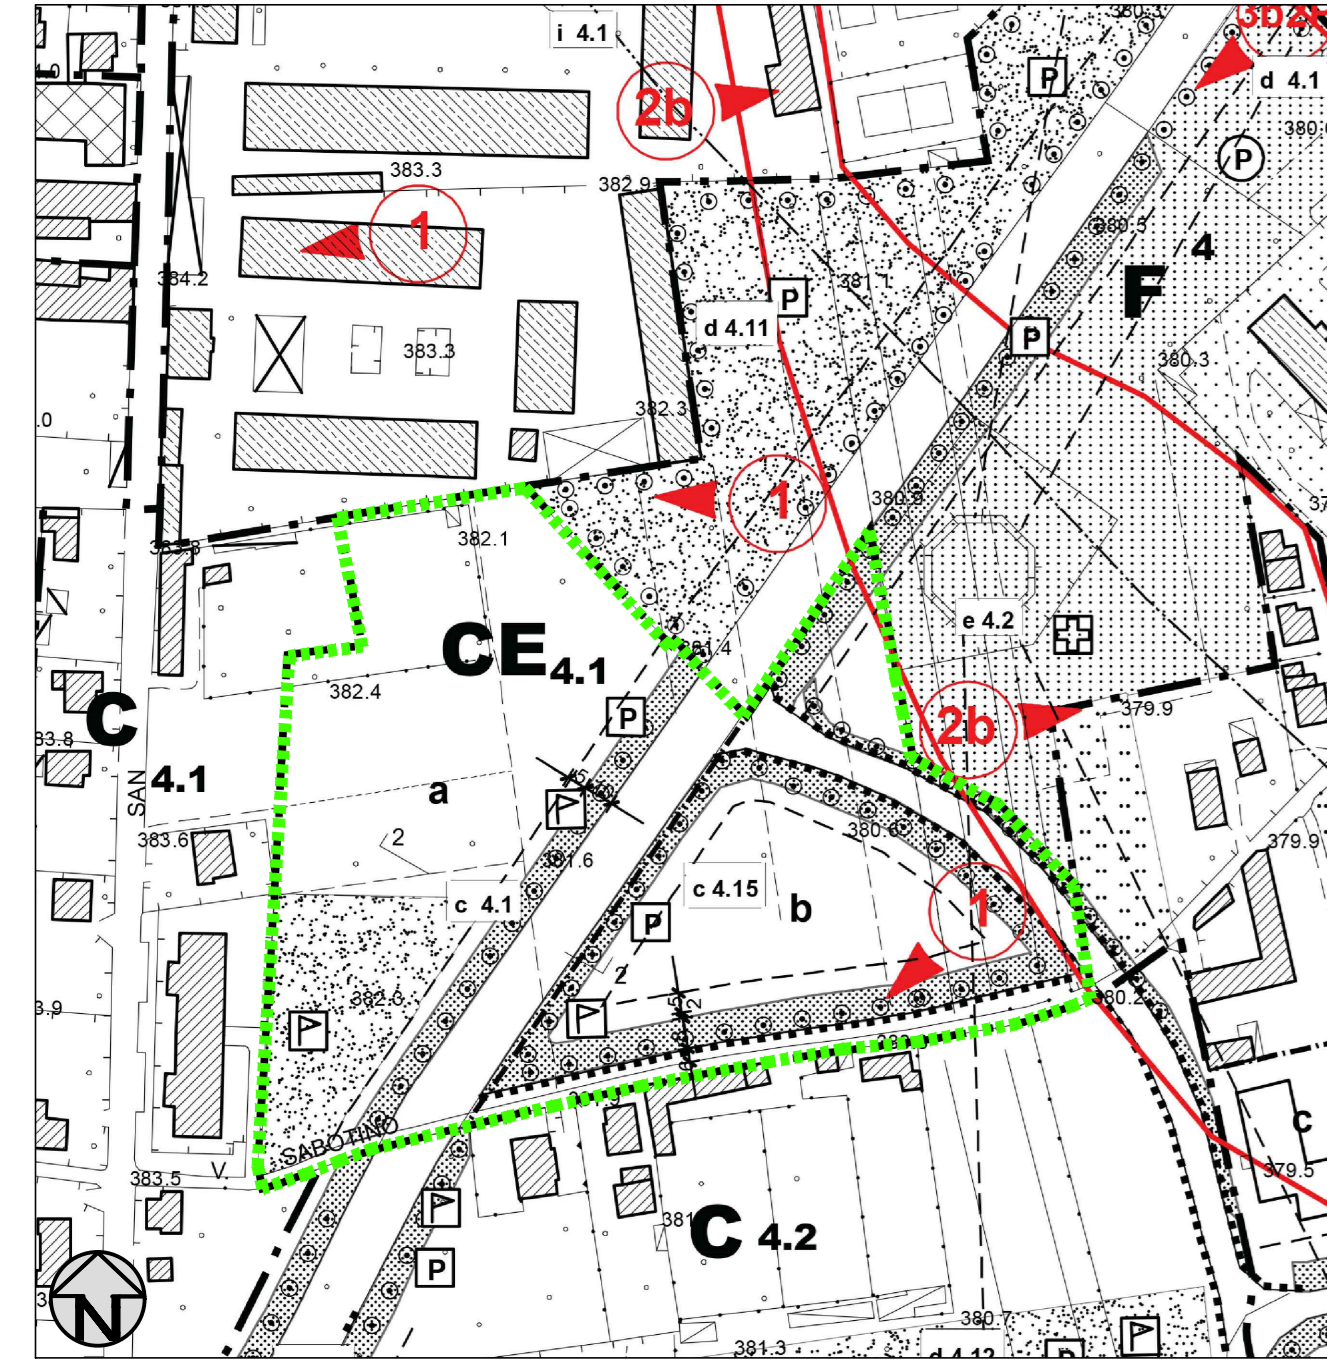

AEROFOTOGRAMMETRICO

