studio di architettura
Dott. Arch. Italo Tomassini - viale Cavalieri d'Italia 18 - 10064 Pinerolo (TO) - Tel/Fax 0121378835 / e-mail: tomassini@libero.it

Città di Pinerolo

- Città' Metropolitana di Torino -

S.U.E. - PIANO ESECUTIVO CONVENZIONATO
AREA F5 SUB-AREA "a" DEL P.R.G.C.
Ubicazione Cottolengo - C.T. F. 16 n. 782

Località: via San Pietro Val Lemina / via Villaggio del Sole - Pinerolo

Oggetto della tavola:

- OPERE DI URBANIZZAZIONE PRIMARIA IN DISMISSIONE
- SEGNALETICA STRADALE ORIZZONTALE E VERTICALE

Variaz./Aggiorn.: VARIAZIONE

Progettista:
Dott. Arch. Italo Tomassini
viale Cavalieri d'Italia, 18
10064 PINEROLO (To)

Proprietà:
Piccola Casa della Divina Provvidenza Cottolengo
via Cottolengo 14 - 10152 Torino

Il Procuratore Generale:
Don Elio VIO

Tavola: 15.1	Scala: 1: 200	Data: 07/12/2023	Aggior.: 23/02/2024

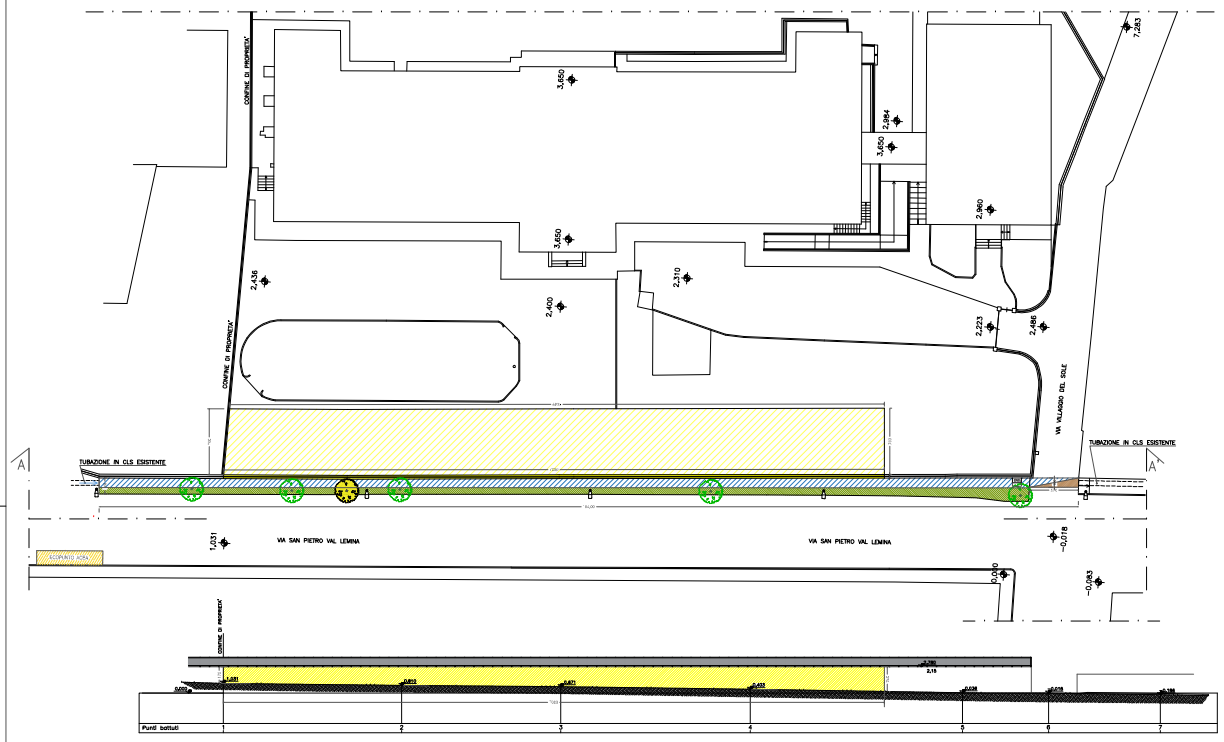

PROSPETTO E SEZIONE A-A' SU VIA SAN PIETRO VAL LEMINA

- MURO DI CONTENIMENTO TERRENO DA DEMOLIRE - MC. 60,90
- AREA SBANCAMENTO TERRENO : MC. 1.065,75
- FOSSO DA SCAVARE PER INSERIMENTO TUBO IN CLS : MC. 104,00
- TAGLIO PAVIMENTAZIONE STRADALE : MQ. 5,20
- LIVELLAMENTO CON TERRENO DI RISULTA
- LAGESTROEMIA ESISTENTE : N. 5
- PINO DA ABBATTERE SU INDICAZIONE SETTORE LAVORI PUBBLICI : N. 1
- PALO LUCE DA SOSTITUIRE : N. 3

AREA INTERVENTO P.E.C.

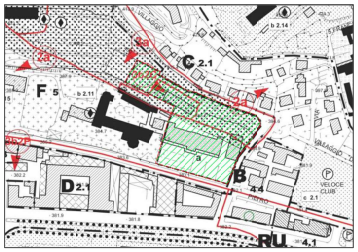

P.R.G.C. VIGENTE - ESTRATTO TAV. I.J+I.F - USO DEL SUOLO - Scala 1:2.000

CADITOIA E POZZETTI INDICATIVI - SCALA 1:50

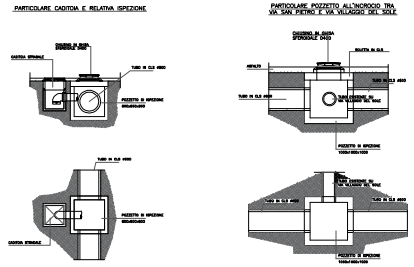

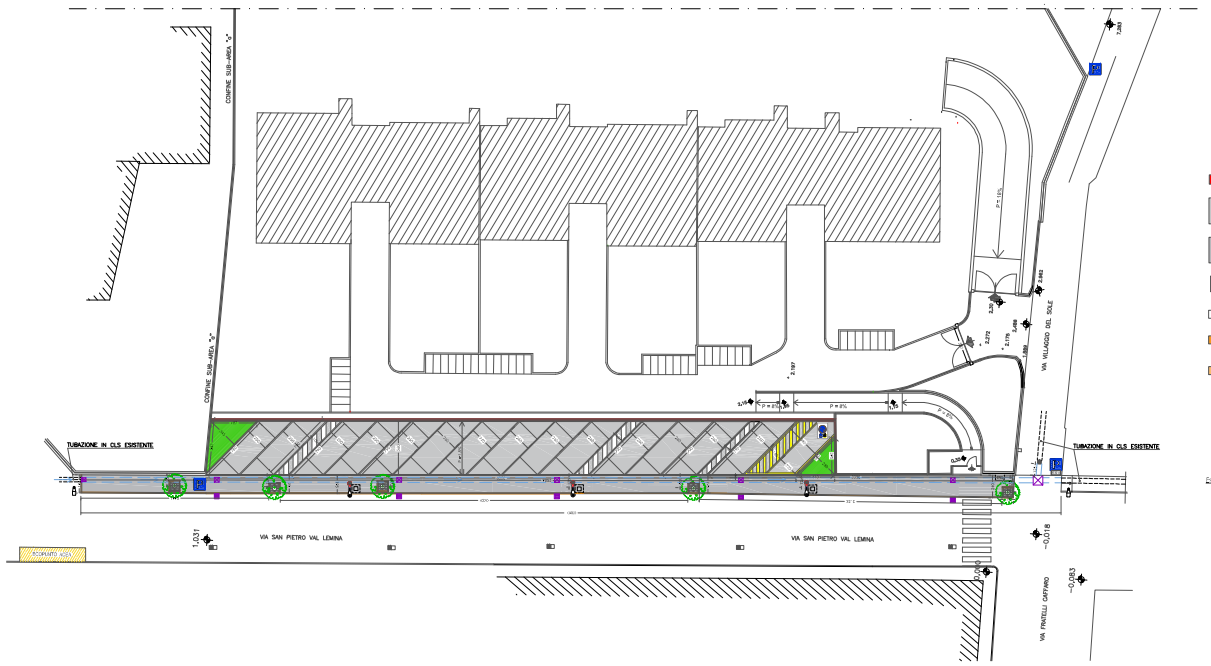

- NUOVO MURO DI CONTENIMENTO TERRENO A CARICO SOGGETTO ATTUATORE PEC
- PARCHEGGI PAVIMENTAZIONE IN ASFALTO : MQ. 355,78
- MARCIAPIEDE PAVIMENTAZIONE IN ASFALTO : MQ. 190,07
- SEGNALETICA ORIZZONTALE BIANCA ZEBRATURA PARCHEGGI : MQ. 11,50
- SEGNALETICA ORIZZONTALE BIANCA DELIMITAZIONE PARCHEGGI : MT. 198,80
- CORDOLO IN PIETRA DI LUSERNA + CM. 3H. DA PIANO STRADA : MT. 117,25
- CORDOLO IN PIETRA DI LUSERNA + CM. 15H. DA PIANO PARCHEGGIO : MT. 17,50
- PIASTRA IN METALLO CM.100x100 - N. 5
- LAGESTROEMIA ESISTENTE
- PALO, TESTAPALO, ARMATURA STRADALE "NERI - MILOS" ILLUMINAZIONE AREA PARCHEGGI : N. 3
- AIUOLA : MQ. 21,35
- TUBO IN CLS VIBRATO : MT. 105,25
- CADITOIA CON POZZETTO : N. 5
- POZZETTO N. 1
- POZZETTO DI INNESTO : N.1