



**COMUNE DI PINEROLO**  
(CITTÀ METROPOLITANA DI TORINO)



**P.E.C.**  
**PIANO ESECUTIVO CONVENZIONATO**  
**ZONA CE 1.2A DEL P.R.G.C.**

PROPRIETÀ

**FRAIRIA MARGHERITA**  
C.F.: FRR MDH 47770 G674R

**CASTAGNO ROBERTO**  
C.F.: CST RRT 64510 G674V

**CASTAGNO MARIO**  
C.F.: CST MRA 57P09 G674I

**CASTAGNO LAURA**  
C.F.: CST LRA 61R70 G674V

**CHIABRANDO MARCELLO**  
C.F.: CHB MCL 34P15 G674B

**VAIRA BIANCA**  
C.F.: VRA BNC 39T67 G674L

**CHIABRANDO PAOLA**  
C.F.: CHB PLA 60M70 G674F

**CAMUSSO PIERINA**  
C.F.: CMS PRN 37D43 G674E

**CHIABRANDO SILVIA**  
C.F.: CHB SLV 37C63 G674U

**MALANO VALTER**  
C.F.: MLN VTR 44T18 C404M

RICHIEDENTE

**I.C.R. COSTRUZIONI**

PROGETTISTI

**ARCH. RITA PELASSA**

**GEOM. ALDO SUPPO**

TAVOLA

**12**

SOSTITUTIVA

REV

01

NOTE:

**PARTICOLARI COSTRUTTIVI**

MODIFICHE

01

DISEGNATORE

RIF.:

015

RIFERIMENTO

AR\_09\_18

SCALA

1:50, 1:20


DATA

FEBBRAIO 2021


**ARKETIPO STUDIO ASSOCIATO**  
ARCH. RITA PELASSA, GEOM. ALDO SUPPO  
Via SAVOIA 41 - 10064 PINEROLO (TO)  
TEL. +39.0121.374134 FAX. +39.0121.374134  
www.arketipo-sa.it E-mail: info@arketipo-sa.it




VIETATA LA DIVULGAZIONE E LA RIPRODUZIONE A TERMINI DI LEGGE

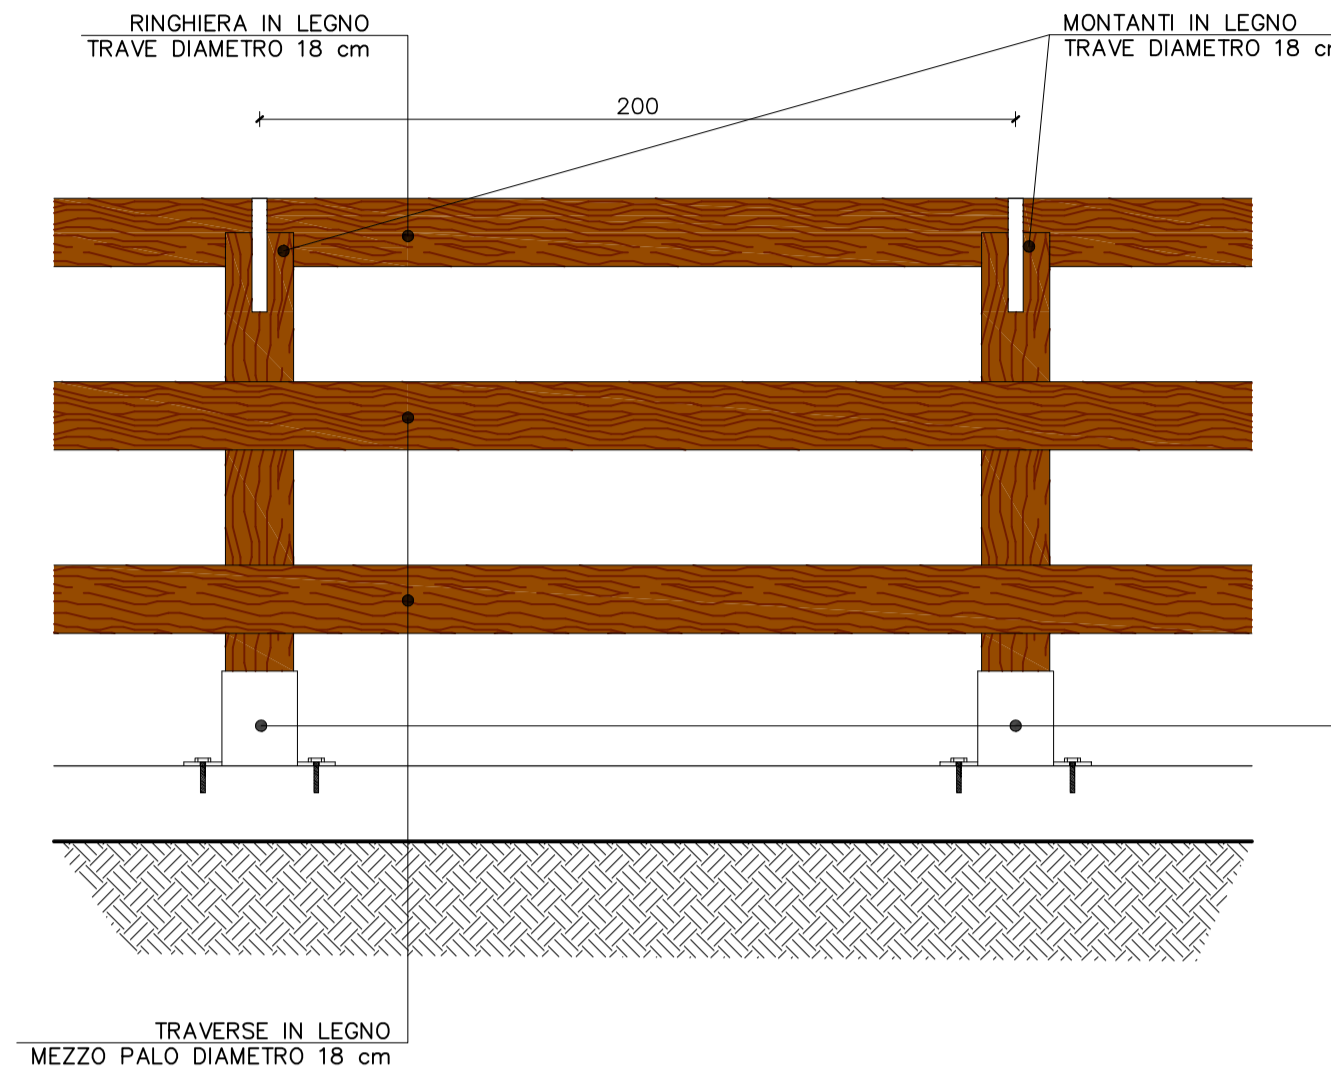

**PARTICOLARI RECINZIONE**  
**TRATTO A-B**  
SCALA 1:20

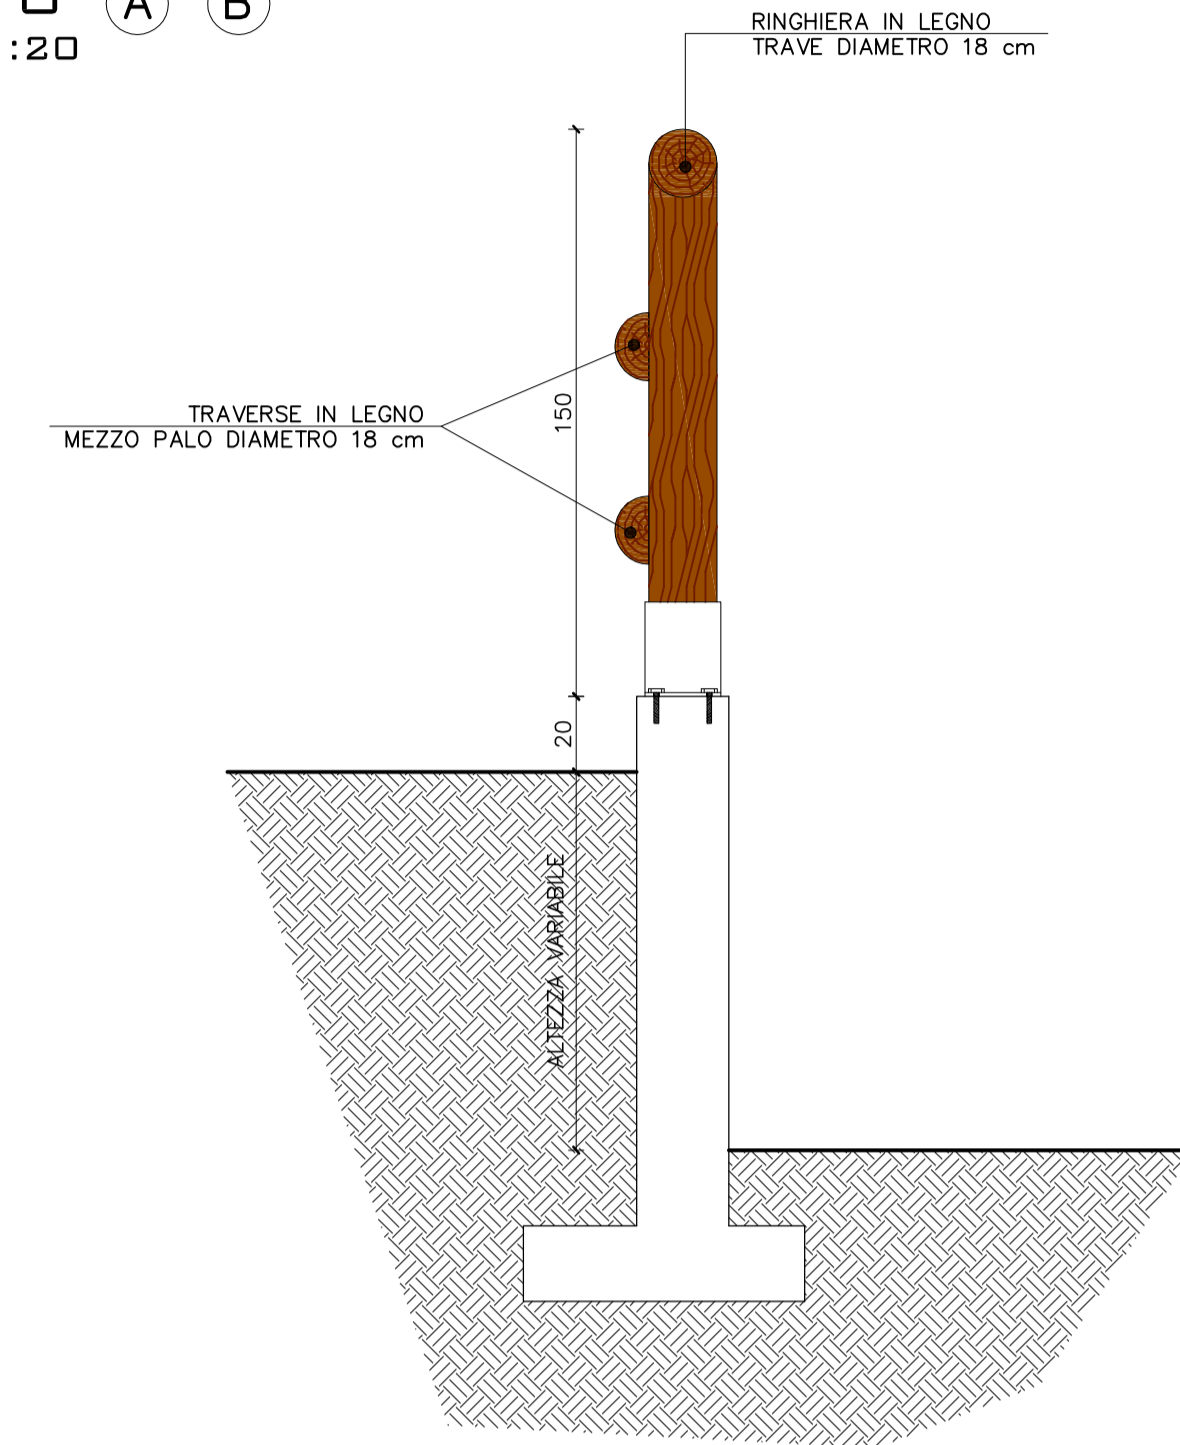

**SCHEMA PARCHEGGIO**  
**DIVERSAMENTE ABILI**  
SCALA 1:50

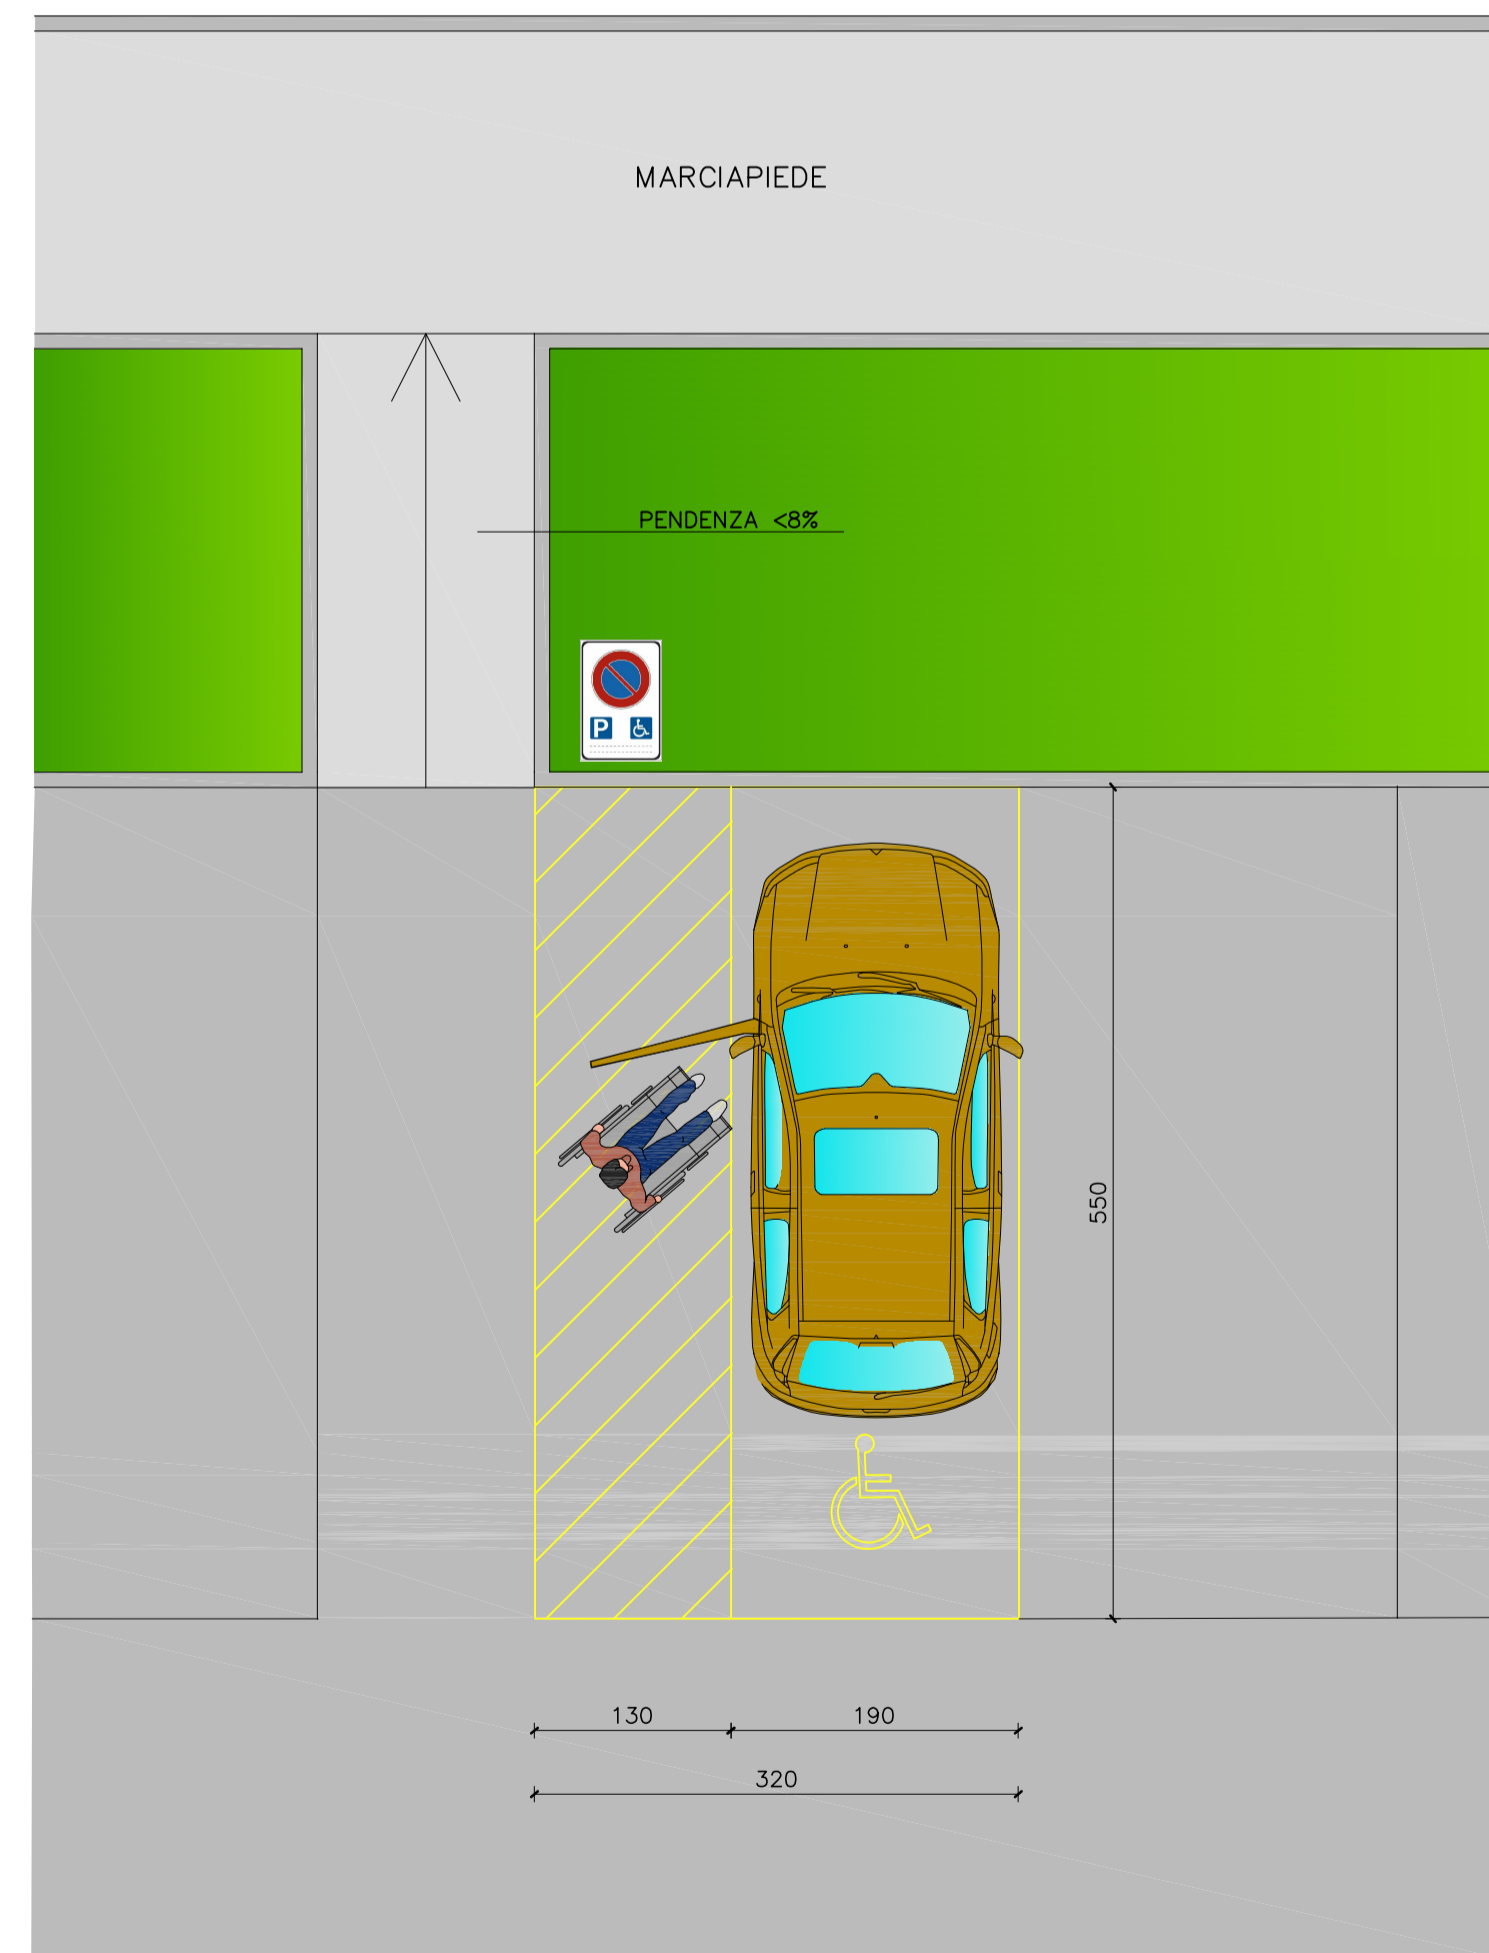

**SCHEMA RAMPE**  
**DIVERSAMENTE ABILI**  
SCALA 1:50

