



COMUNE DI PINEROLO
(CITTÀ METROPOLITANA DI TORINO)



P.E.C.
PIANO ESECUTIVO CONVENZIONATO
ZONA CE 1.2A DEL P.R.G.C.

PROPRIETÀ

FRAIRIA MARGHERITA
C.F.: FRR MGH 47170 G674R

CASTAGNO ROBERTO
C.F.: CST RRT 64510 G674V

CASTAGNO MARIO
C.F.: CST MRA 57P09 G674I

CASTAGNO LAURA
C.F.: CST LRA 61R70 G674V

CHIABRANDO MARCELLO
C.F.: CHB MCL 34P15 G674B

VAIRA BIANCA
C.F.: VRA BNC 39167 G674L

CHIABRANDO PAOLA
C.F.: CHB PLA 60M70 G674F

CAMUSSO PIERINA
C.F.: CMS PRN 37D43 G674E

CHIABRANDO SILVIA
C.F.: CHB SLV 37C63 G674U

MALANO VALTER
C.F.: MLN VTR 44T18 C404M

RICHIEDENTE

I.C.R. COSTRUZIONI

PROGETTISTI

ARCH. RITA PELASSA

GEOM. ALDO SUPPO

TAVOLA

13

SOSTITUTIVA

REV 01

NOTE:

SEZIONI STRADALI

RIFERIMENTO

AR_09_18

SCALA

1:50

MODIFICHE

DISEGNATORE

RIF.:

016

DATA


FEBBRAIO 2021

ARKETIPO STUDIO ASSOCIATO
ARCH. RITA PELASSA, GEOM. ALDO SUPPO
VIA SAVOIA 41 - 10064 PINEROLO (TO)
TEL. +39.0121.374134 FAX. +39.0121.374134
www.arketipo-sa.it E-mail: info@arketipo-sa.it



VIETATA LA DIVULGAZIONE E LA RIPRODUZIONE A TERMINI DI LEGGE

SEZIONE STRADALE A-A'

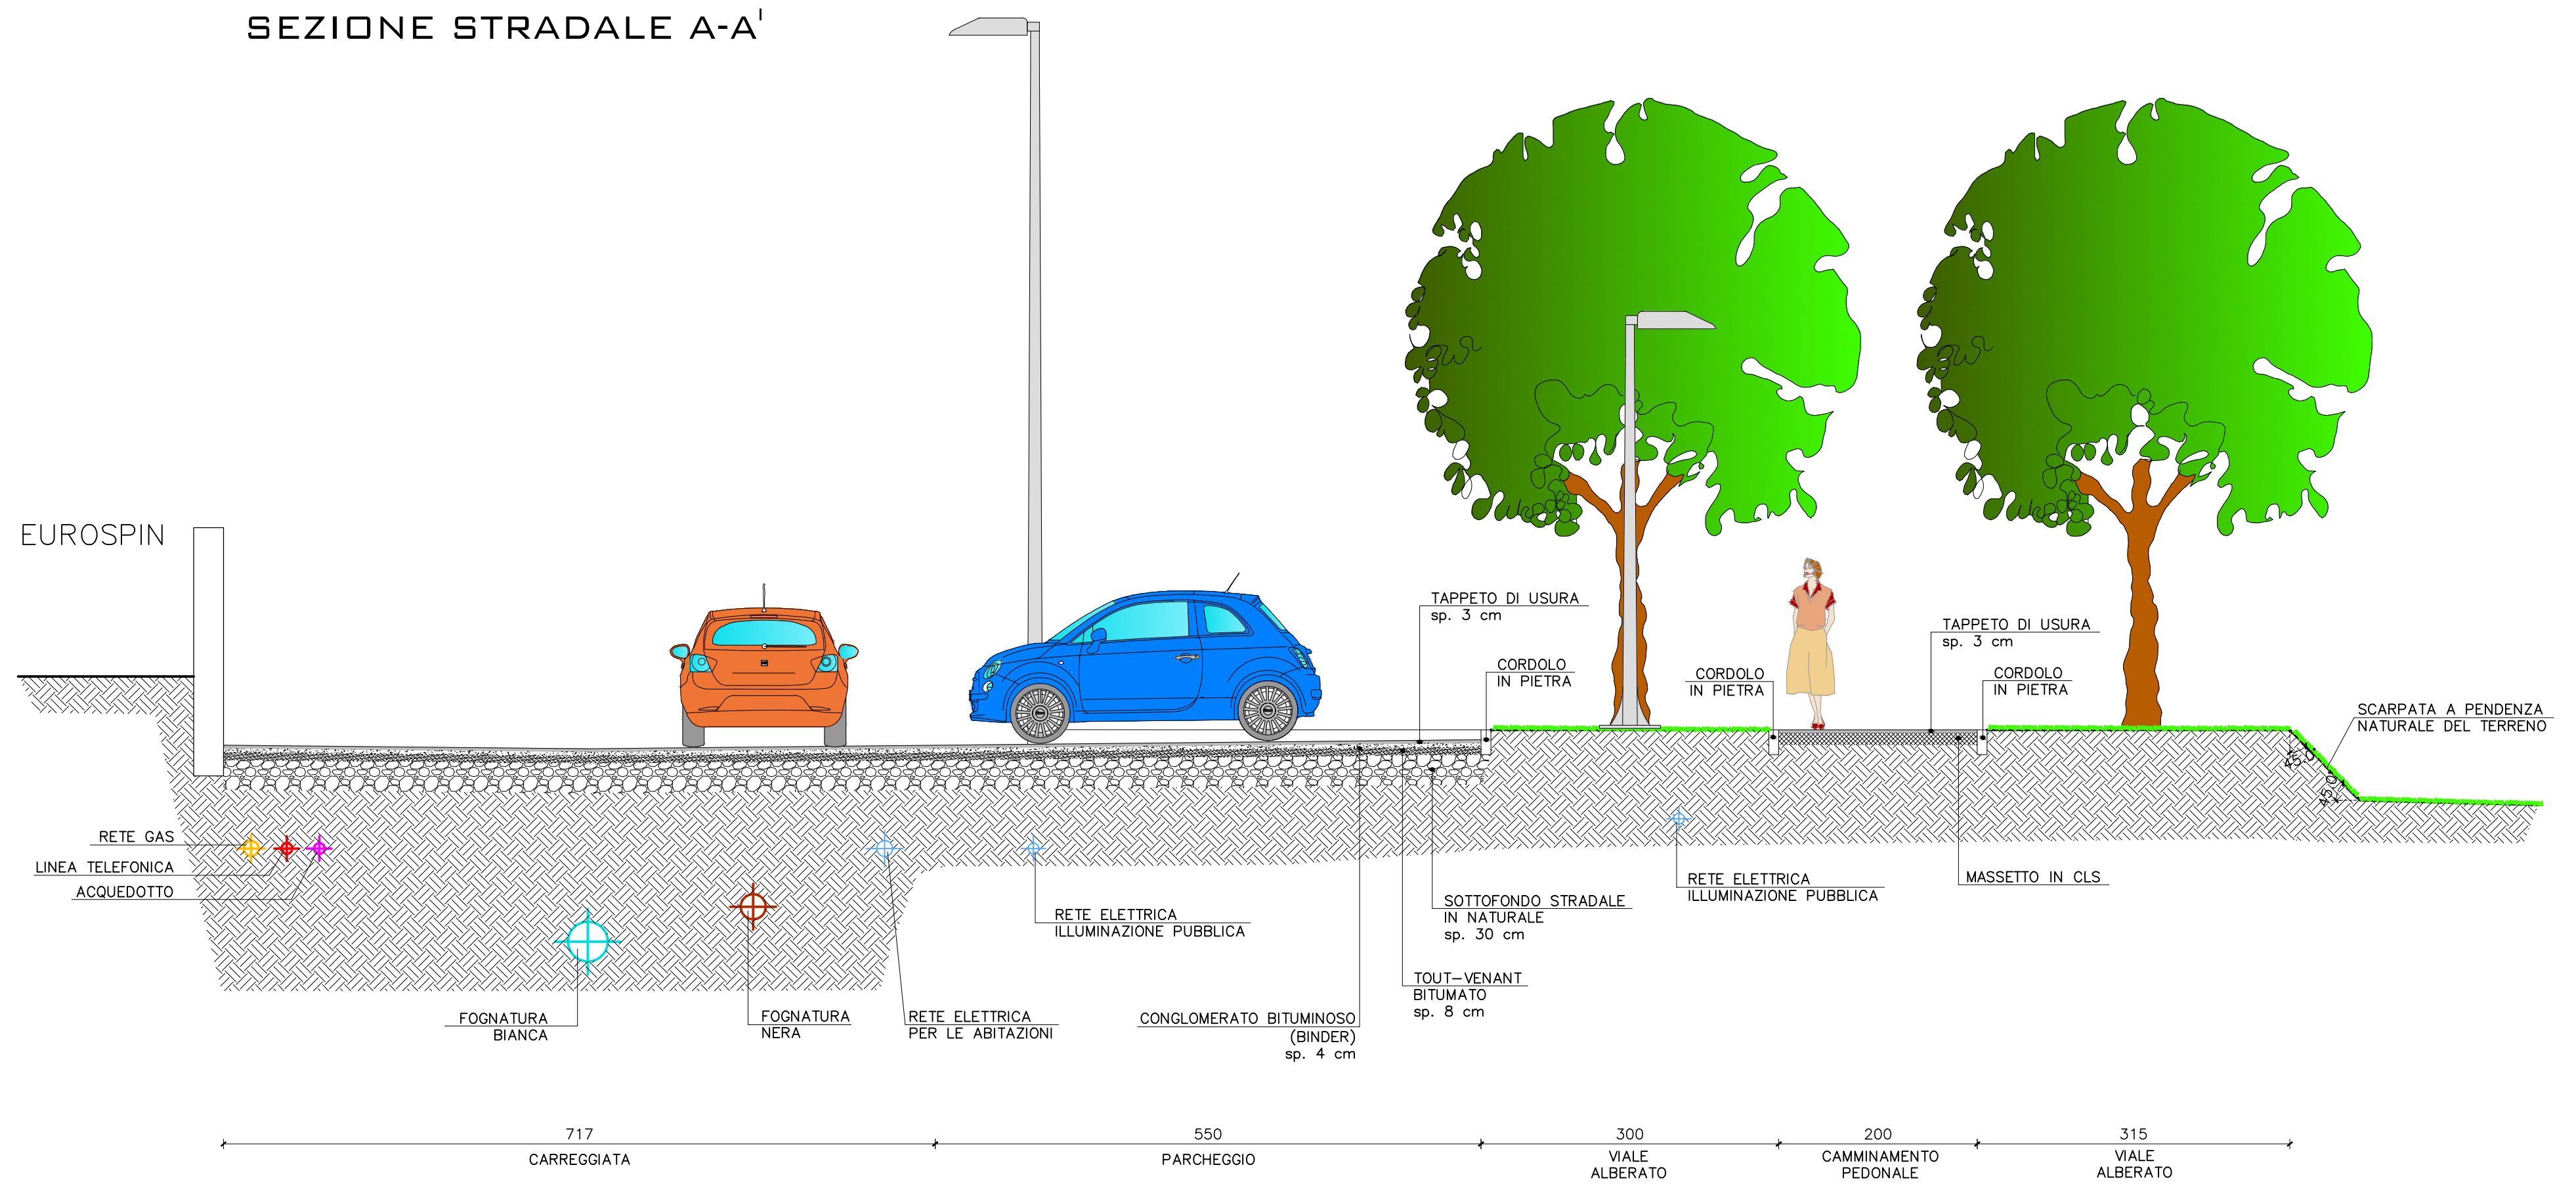

SEZIONE STRADALE B-B'

