

**Dott. Ing. Marcello BRUERA**  
 Via CERNAIA n.3 - 10064 PINEROLO (TO)  
 Tel. 0121.397585 - studio-bruera@libero.it - Fax 0121.371559  
 C.F. BRR MCL 56L13 G674R - P.IVA 04117960015

**COMUNE PINEROLO**  
 (CITTA' METROPOLITANA DI TORINO) - (REGIONE PIEMONTE)

IL RICHIEDENTE: **Società "IMPREDIL s.r.l."**  
 Corrente in PINEROLO (TO) C.SO TORINO N.50  
 Cod. Fisc. / P.IVA 05959600015


**P.E.C. VIA UGO MARINO**  
 RIGUARDANTE LE SUBAREE "c1" e "c2" DELLA ZONA URBANISTICA CE 6.2 DEL VIGENTE P.R.G.C. DEL COMUNE DI PINEROLO

**TAVOLA 3 - STATO DEI LUOGHI**

<b>RILIEVO DELLO STATO DEI LUOGHI DELLA SUBAREA "c2"</b> CON INDICAZIONE DELLE PRINCIPALI QUOTE ALTIMETRICHE (esprese in centimetri) E CON INDICAZIONE DEI PUNTI DI PRESA DEL RILIEVO FOTOGRAFICO	SCALA <b>1:500</b>
<b>RILIEVO FOTOGRAFICO DELLO STATO DEI LUOGHI</b>	SCALA /

IL RICHIEDENTE:	IL TECNICO INCARICATO
ARCH. AIMARETTI ENRICO s IMPREDIL s.r.l.	Dott. Ing. BRUERA Marcello

<b>AGGIORNAMENTI:</b> DEF. 24/04/2017 ..... / ..... / ..... ..... / ..... / ..... ..... / ..... / .....	<b>TAVOLA</b> <b>3</b>
--	---------------------------

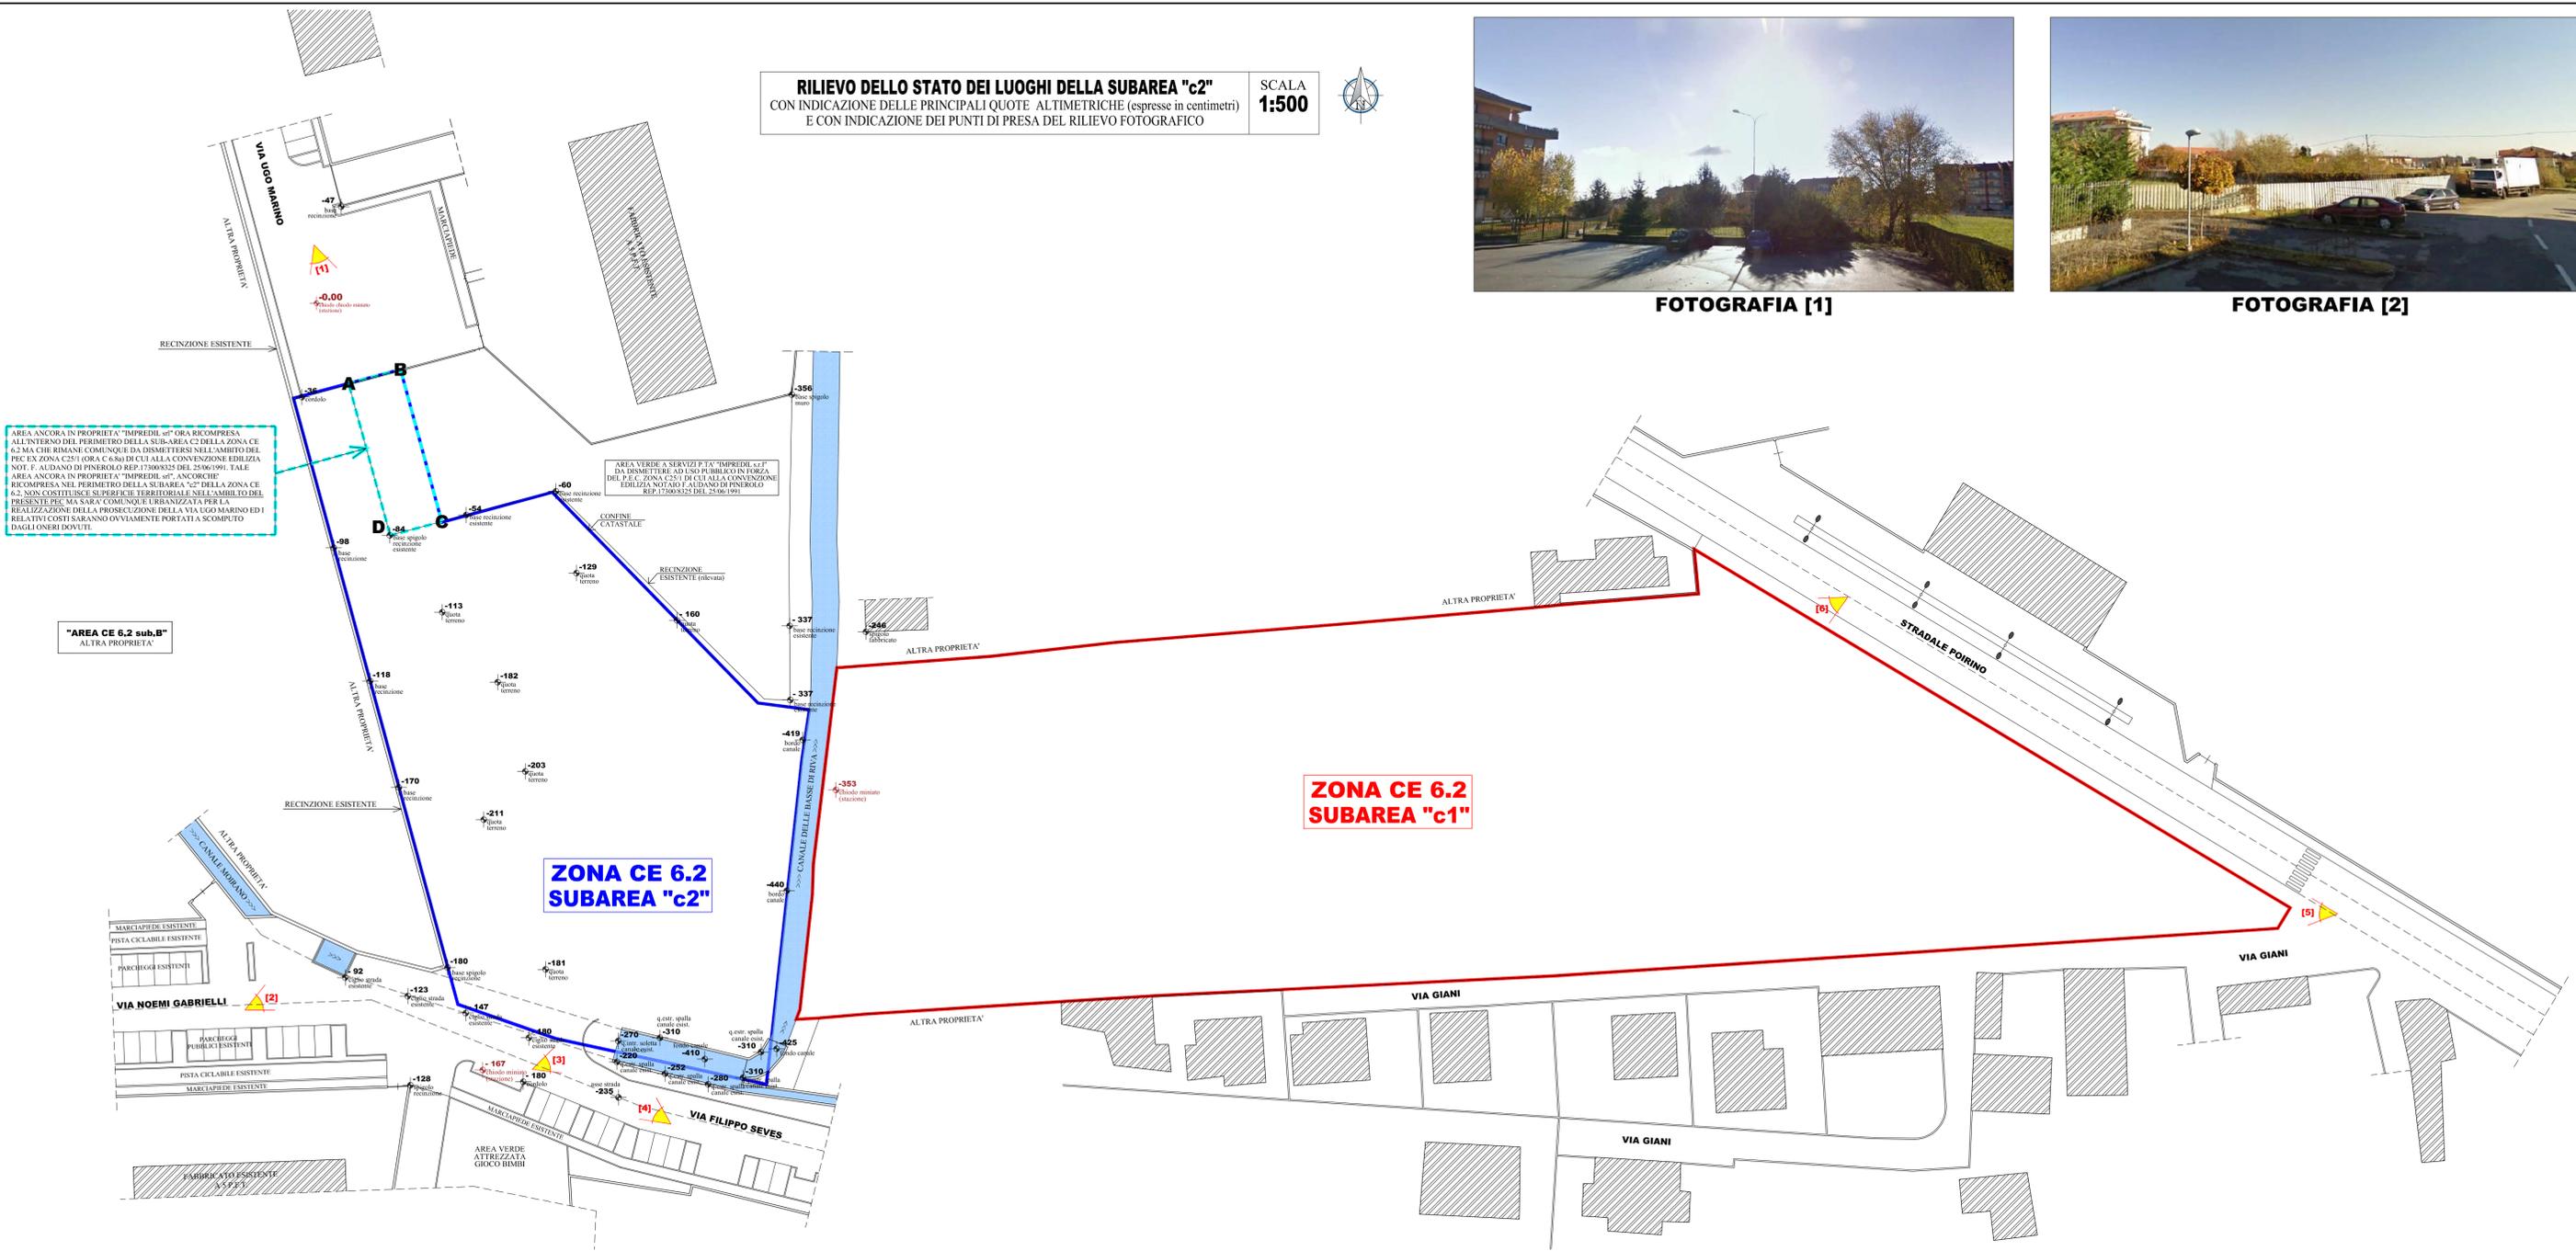

**RILIEVO DELLO STATO DEI LUOGHI DELLA SUBAREA "c2"**  
 CON INDICAZIONE DELLE PRINCIPALI QUOTE ALTIMETRICHE (esprese in centimetri)  
 E CON INDICAZIONE DEI PUNTI DI PRESA DEL RILIEVO FOTOGRAFICO

SCALA  
**1:500**



FOTOGRAFIA [1]



FOTOGRAFIA [2]



FOTOGRAFIA [3]



FOTOGRAFIA [4]



FOTOGRAFIA [5]



FOTOGRAFIA [6]