



Città di Pinerolo

- Città Metropolitan di Torino -

S.U.E. - PIANO ESICUINO CONNEZIONATO

AREA F5 SUB-AREA 4ª DEL P.R.G.C.

Ubicazione: Cottolengo - C.T. F. 16/n.782

Coord. n. via San Pietro 56/ Terzo / Via Vologno del Sile - Pinerolo

Objetto della sede:

SINDACATO - RILEVO FABBRICATI - SEZIONI

Variaz. n. 001/01:

Progetto: Dat. Arch. Trossello
via Caland'Anna, 18
10047 PINEROLO (TO)


Riprovazione/alterazione/trasferimento/aggiunta/rimozione/variante/trasporto
Data: 01/10/2001
10047 PINEROLO (TO)

Proponente:
Prodotto Casa della Nuova Provvidenza (Cottolengo)
via Cottolengo 14 - 10122 Torino


Il Progettista/Co-proj.:
Dati: Arch. Trossello

Inquadro: 5 Scala 1: 200 Data: 01/10/2001 Autore:


AREA INTERVENTO P.L.C.

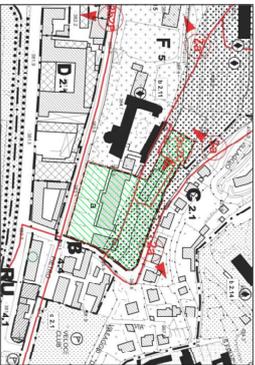


P.R.G.C. MONTI - FIRMATO IN: 14/11 - 15/01 DI SILOO - Scala 1:2.000

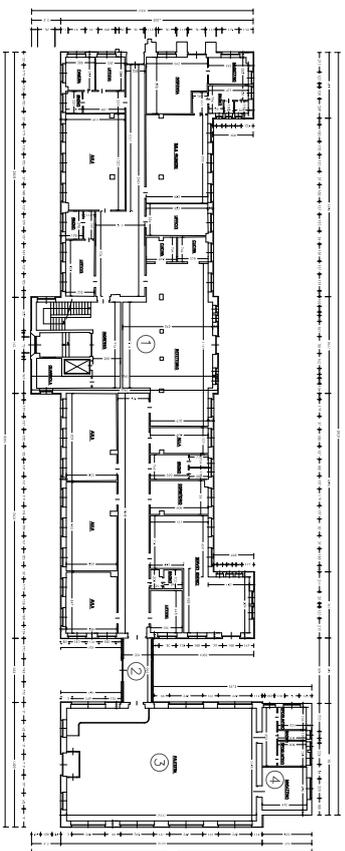


PIANO TERRENO

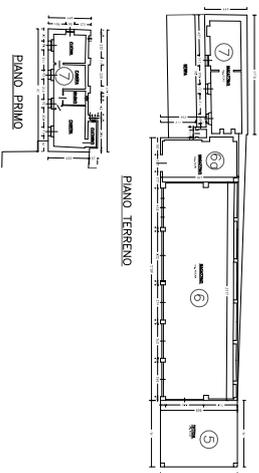


PIANO PRIMO

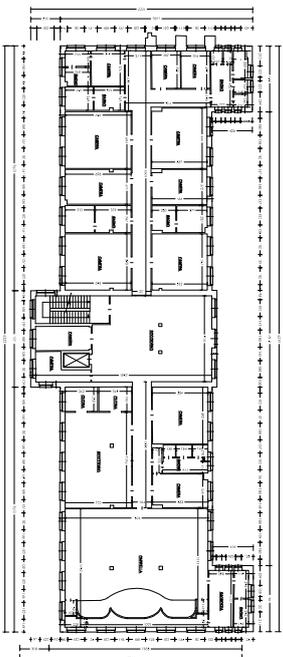

PIANO PRIMO

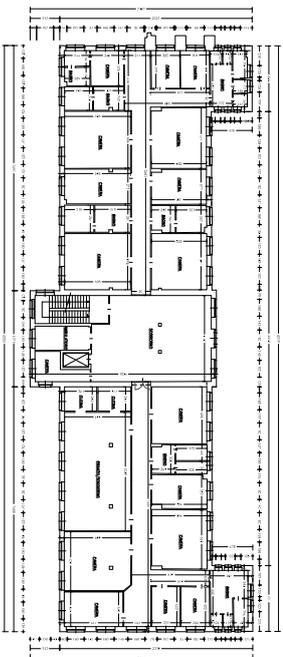

PIANO SECONDO

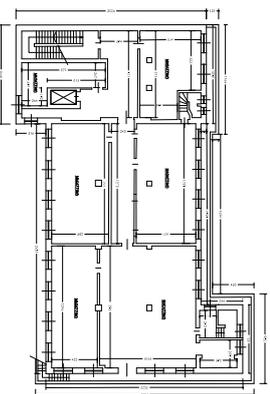

PIANO INTERRATO

SEZIONI PER CONTEGGIO VOLUMETRICHE

