

REGIONE PIEMONTE
Città Metropolitana di Torino
COMUNE DI PINEROLO

PIANO ESECUTIVO CONVENZIONATO
URBANISTICA D.6.8
VARIANTE 2

Proprietà : LA PRIMULA s.a.s. di Depetris Eida & C.
sede in Via Roma, 366
10121 Torino P.IVA.06208820016


**RIPRODUZIONE TAV. n.3.6
OPERE DI URBANIZZAZIONE
IMPIANTO DI IRRIGAZIONE
DEL P.E.C. APPROVATO**

La presente tavola riproduce l'analoga tavola di P.E.C. approvata a firma dell'Arch. B. ARNONE. In sottoscrizione da parte del progettista
condizione semplice presa d'atto di quanto progettato dall'Arch. B. ARNONE

Progetto :
Arch. Elisabetta Florio C.F. FRILBT60T453674G
Via Picchilli 3 10061
CAVOUR Tel. 3468436505

Collaboratori : Arch. Federico Vincon

CAVOUR 04 NOVEMBRE 2017

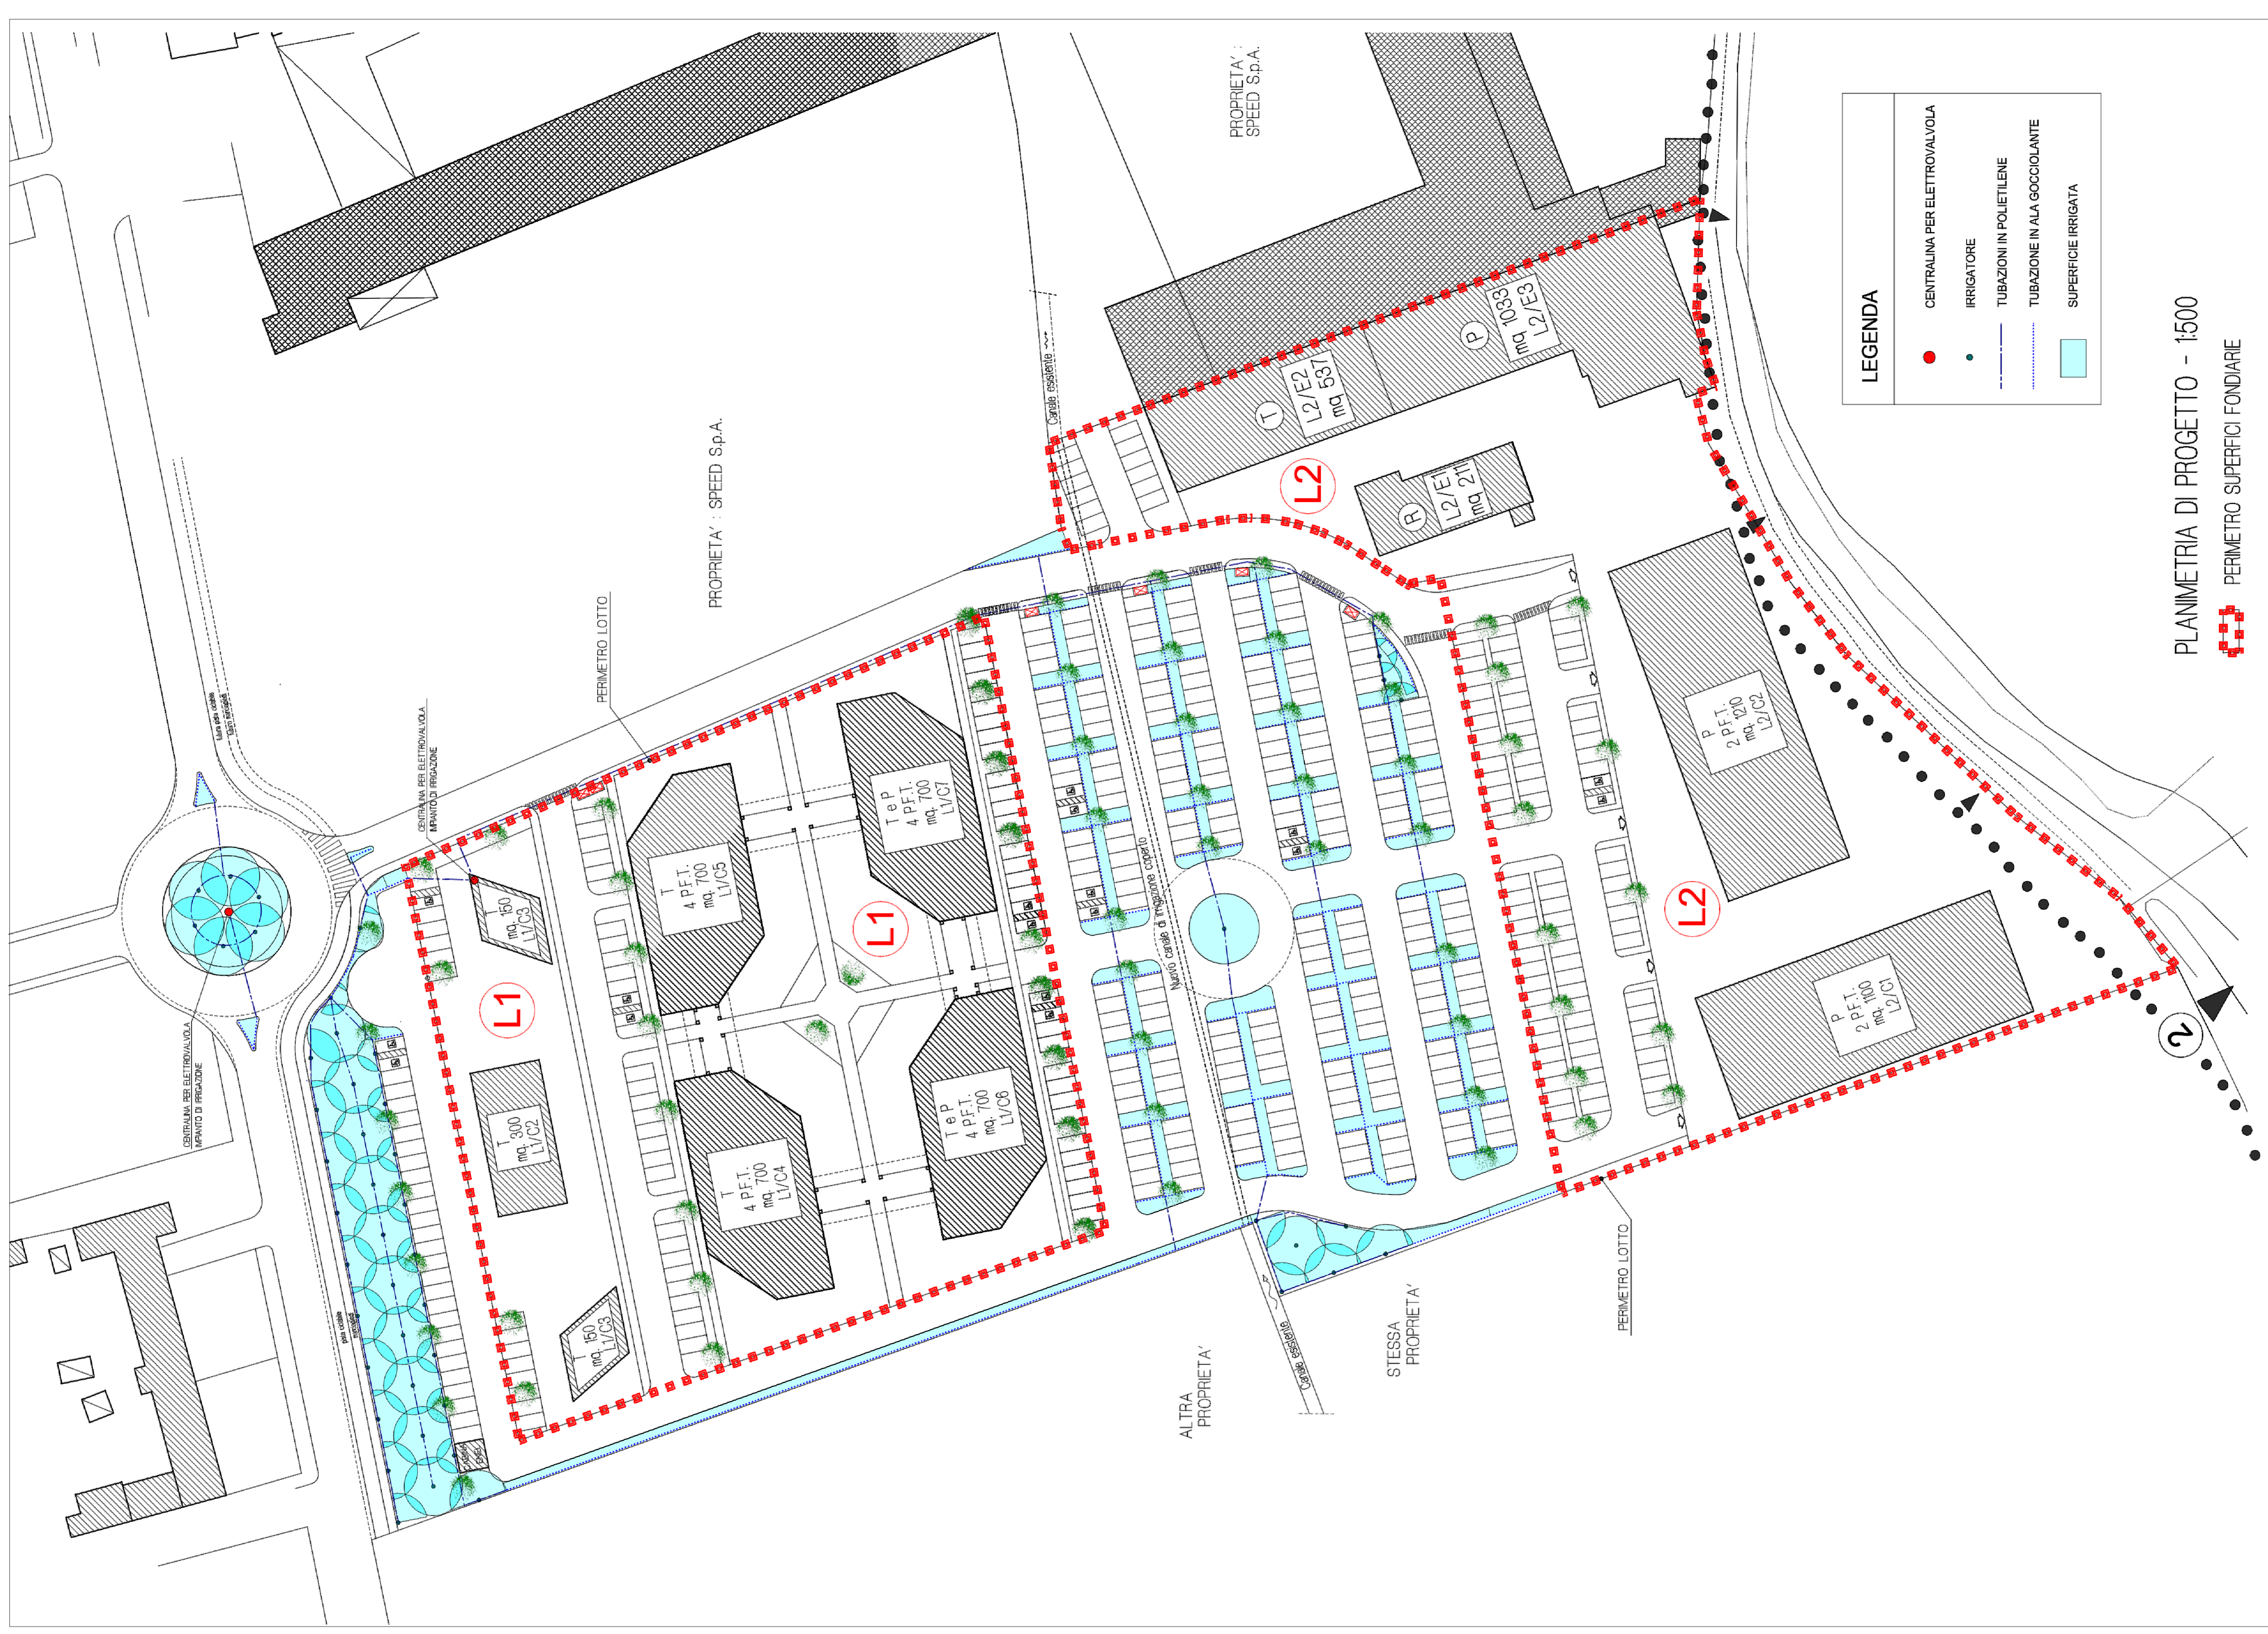

PLANIMETRIA DI PROGETTO - 1:500
PERIMETRO SUPERFICI FONDIARE