



**Città di Pinerolo**  
- Città' Metropolitana di Torino -

Piano di Recupero di iniziativa privata art.36 comma 5 N.d.A. del P.R.G.C. : Ristrutturazione Edilizia dei fabbricati del comparto compreso tra vie Nazionale e Madonnina. Area A1.2 del P.R.G. - C.T. F. 10 n.223/224/286/1026/1040/1041/1043/1044/1045/1046/1047/1048 - Abbazia Alpina

Località: via Nazionale n.89 / via Madonnina n.1,5,7,9,11,13 - Pinerolo

Oggetto della tavola:  
- DELIMITAZIONE COMPARTO P.D.R.  
- AREE DA CEDERE PER URBANIZZAZIONE PRIMARIA


Variaz./Aggiorn.: **MARZO 2021**

Progettista:  
Dott. Arch. Italo Tomassini  
viale Cavalieri d'Italia, 18  
PINEROLO ( To )


Proprietà:	Per delega dei comproprietari.
Beria di Sale e d'Argentine Elisabetta	Beria d'Argentina Maurizio
Beria d'Argentina Francesca	via Nazionale, 87
Beria d'Argentina Maria	10064 Pinerolo
Beria d'Argentina Maurizio	

Tavola: **5.i**    Scala 1:200    Data: 21/07/2020    Aggiorn.: 25/03/2021


AREA INTERVENTO P.d.R.

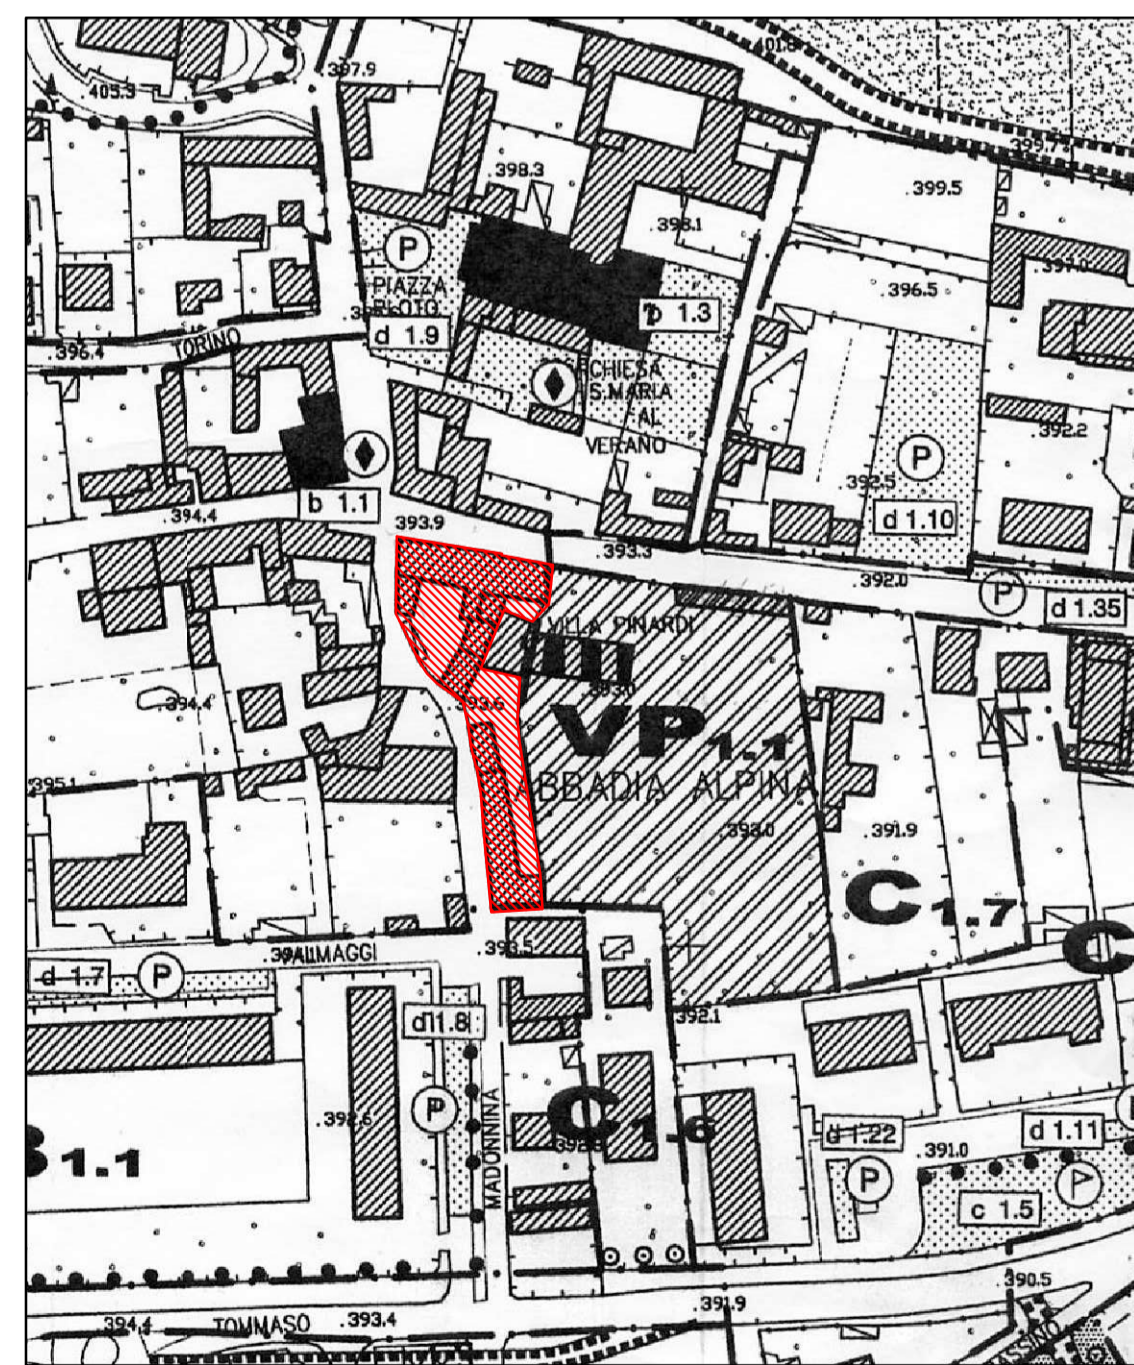

ESTRATTO TAV. I.I USO DEL SUOLO - Scala 1:2000

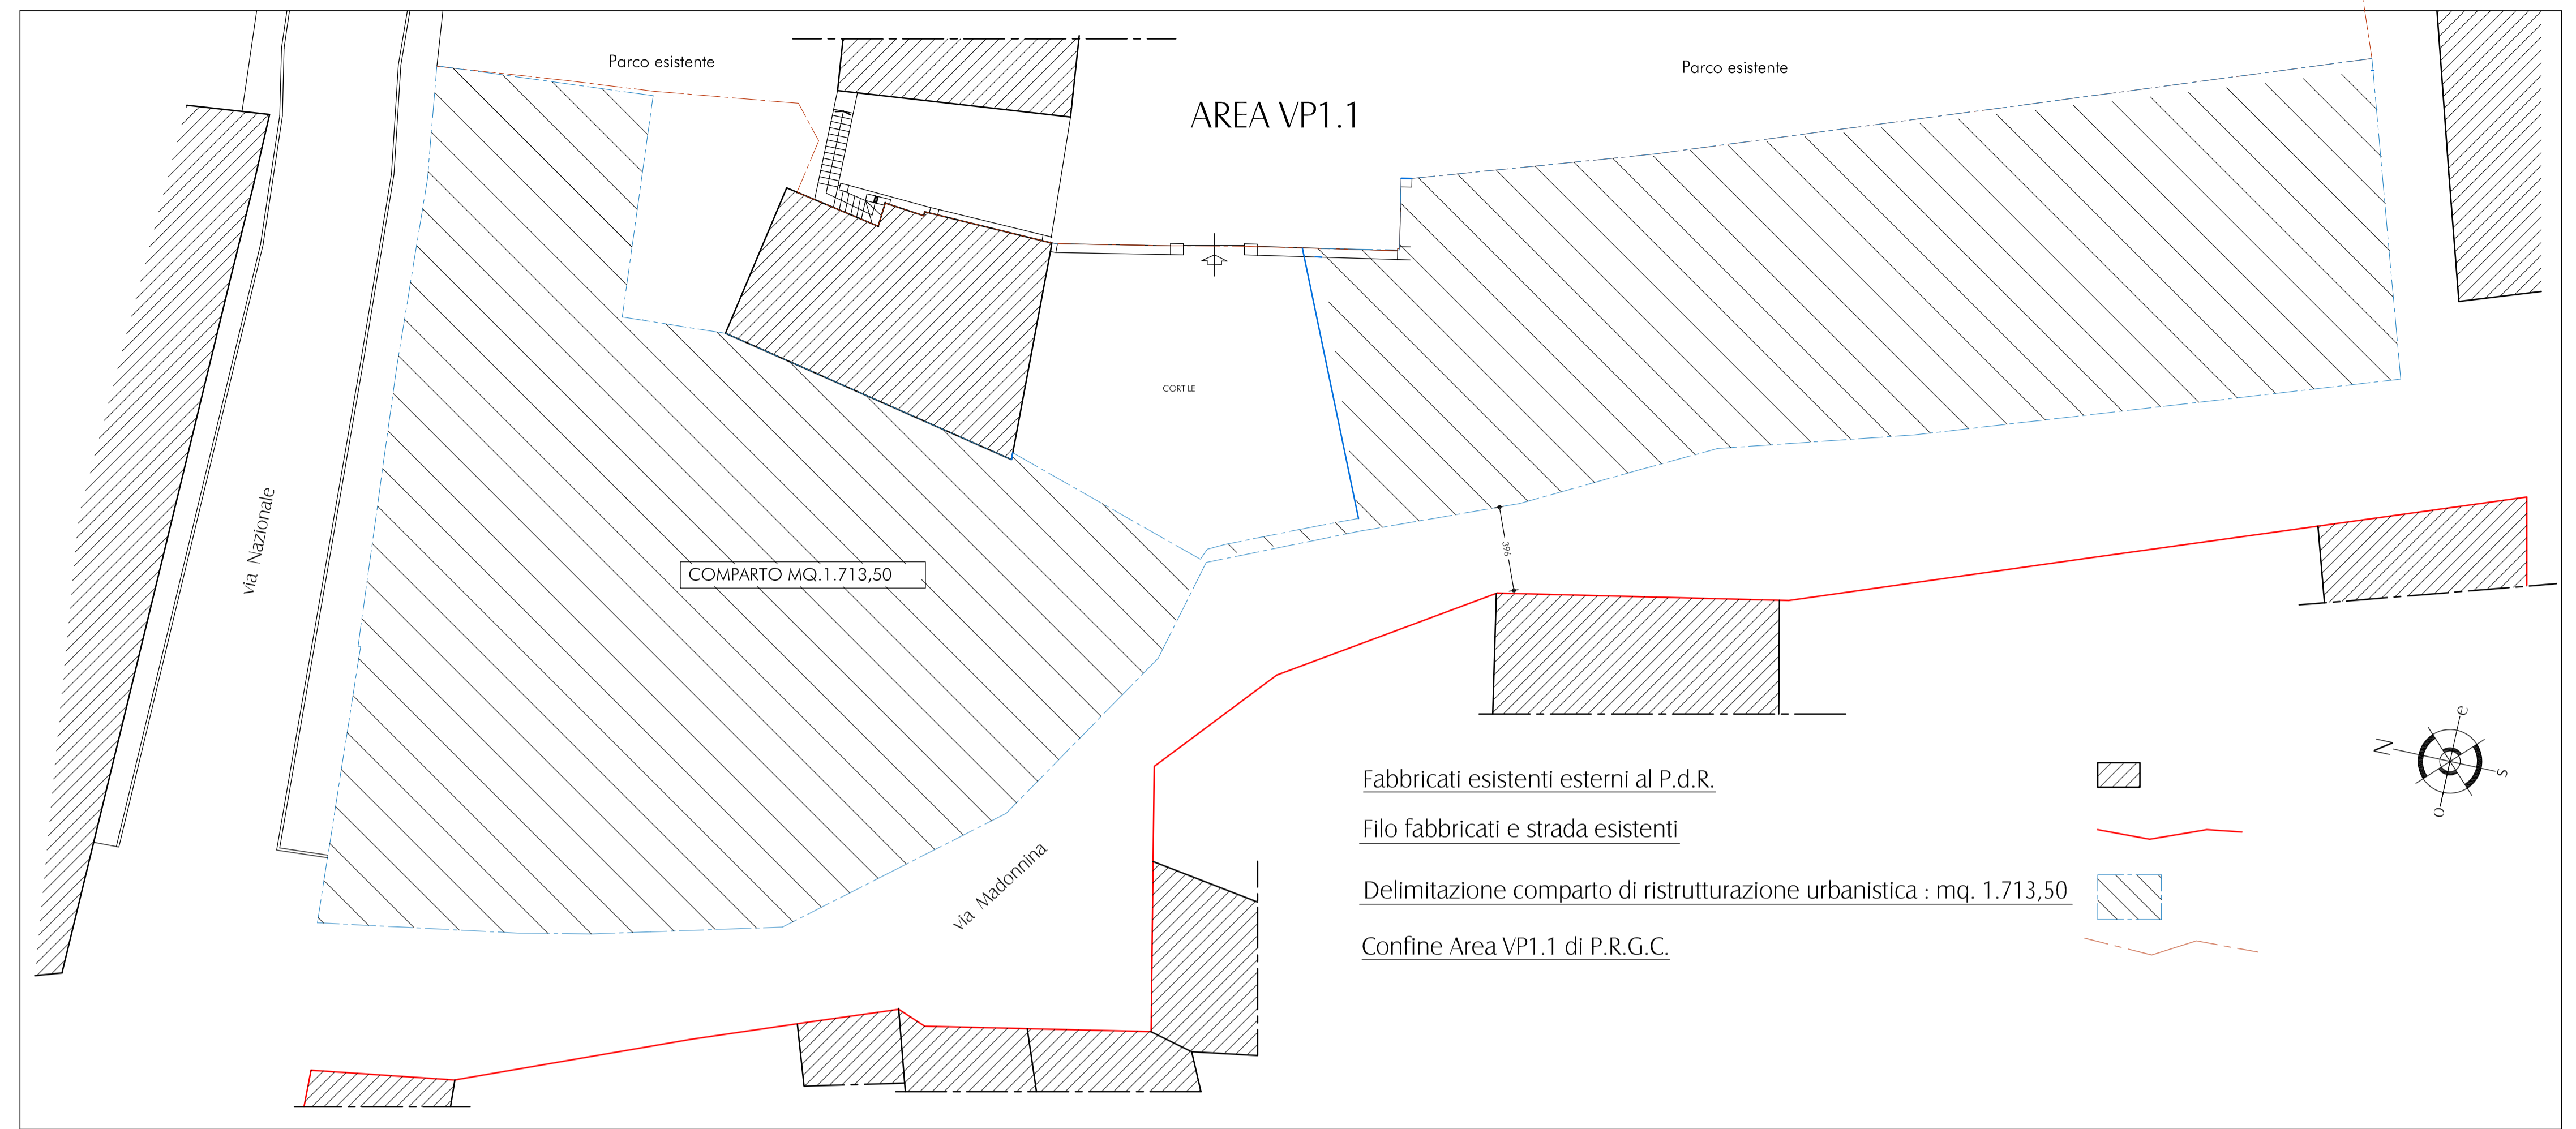

PLANIMETRIA N°3

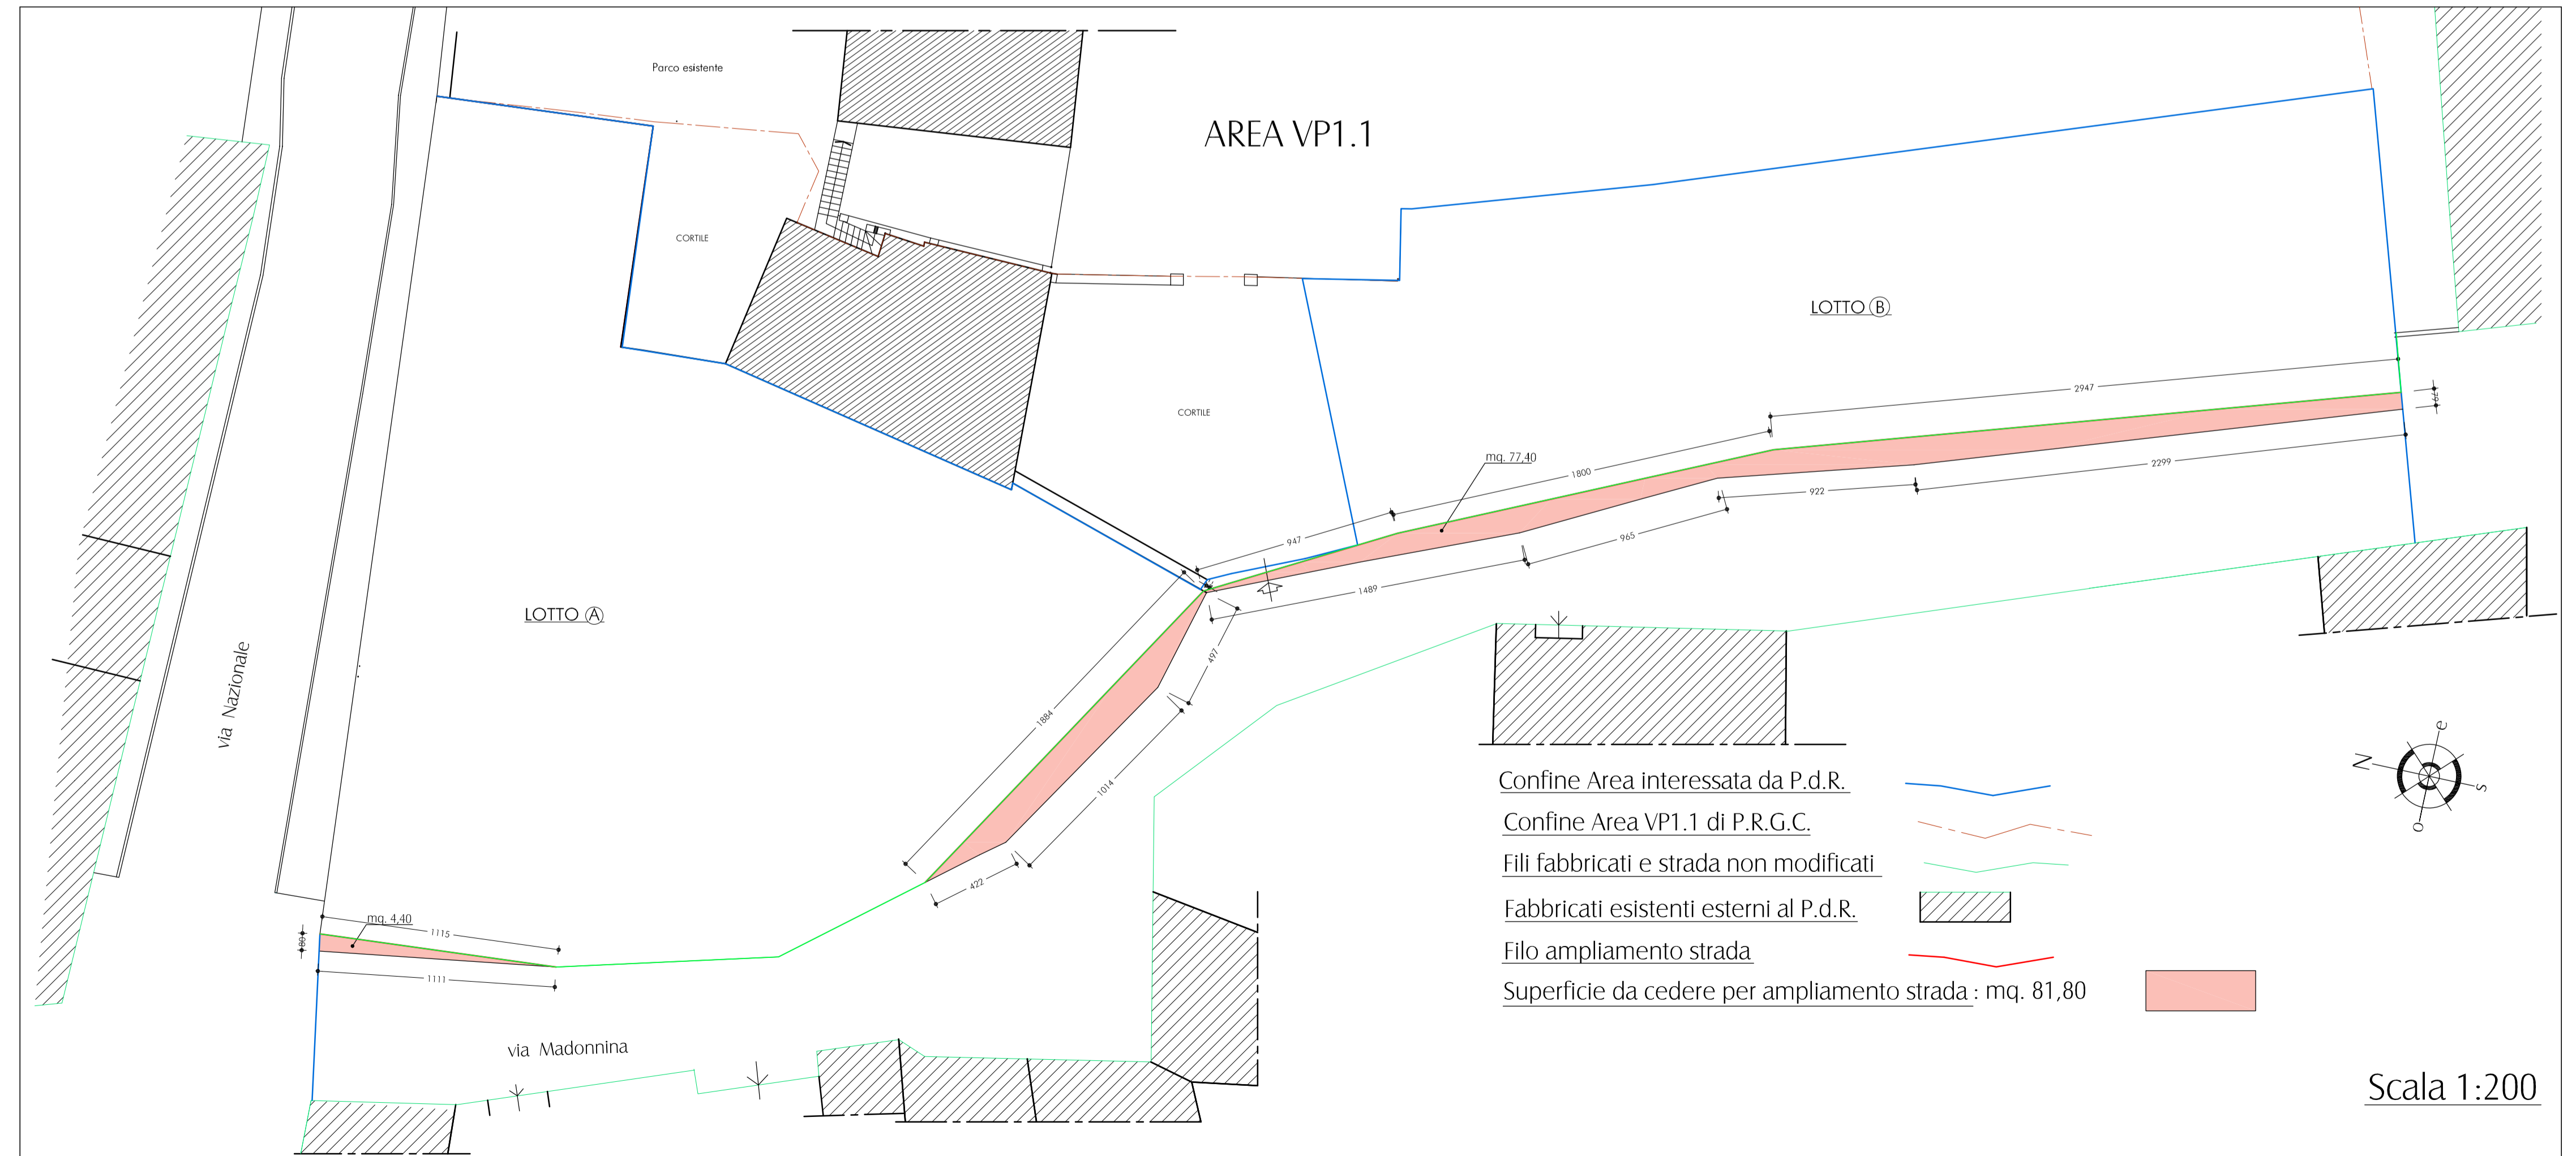

PLANIMETRIA N°4

Scala 1:200