

Comune di Pinerolo
Città Metropolitana di Torino

PIANO ESECUTIVO CONVENZIONATO ZONA X9 DI P.R.G.C. - AREA COMPRESA TRA LE VIE PALLADIO, S. FER, CAPRILLI - FOGLIO 50, N. 1091 - 503, APPROVATO CON DELIBERAZIONE C.C. N. 10 DEL 30/01/2008.

- Variante al P.E.C. approvata con Deliberazione della Giunta Municipale n. 247 del 17/09/2012.
- Variante al P.E.C. approvata con Deliberazione della Giunta Municipale n. 136 del 21/05/2014.

- VARIANTE 3 -

Località: Via Palladio, S. Fer, Caprilli - Pinerolo

Oggetto della tavola:

PLANIMETRIA ARREDO AREA

Oggetto Variante: Variante alla Tav.7/var

Progettista:


Dott. Arch. Italo Tomassini
viale Cavallotti d'Italia, 18
PINEROLO (TO)

Proprietà:

SMA S.r.l.
c.so Torino n. 366
PINEROLO

Tavola: **7/in.v.** Scala: 1:200

Data: 27/12/2019

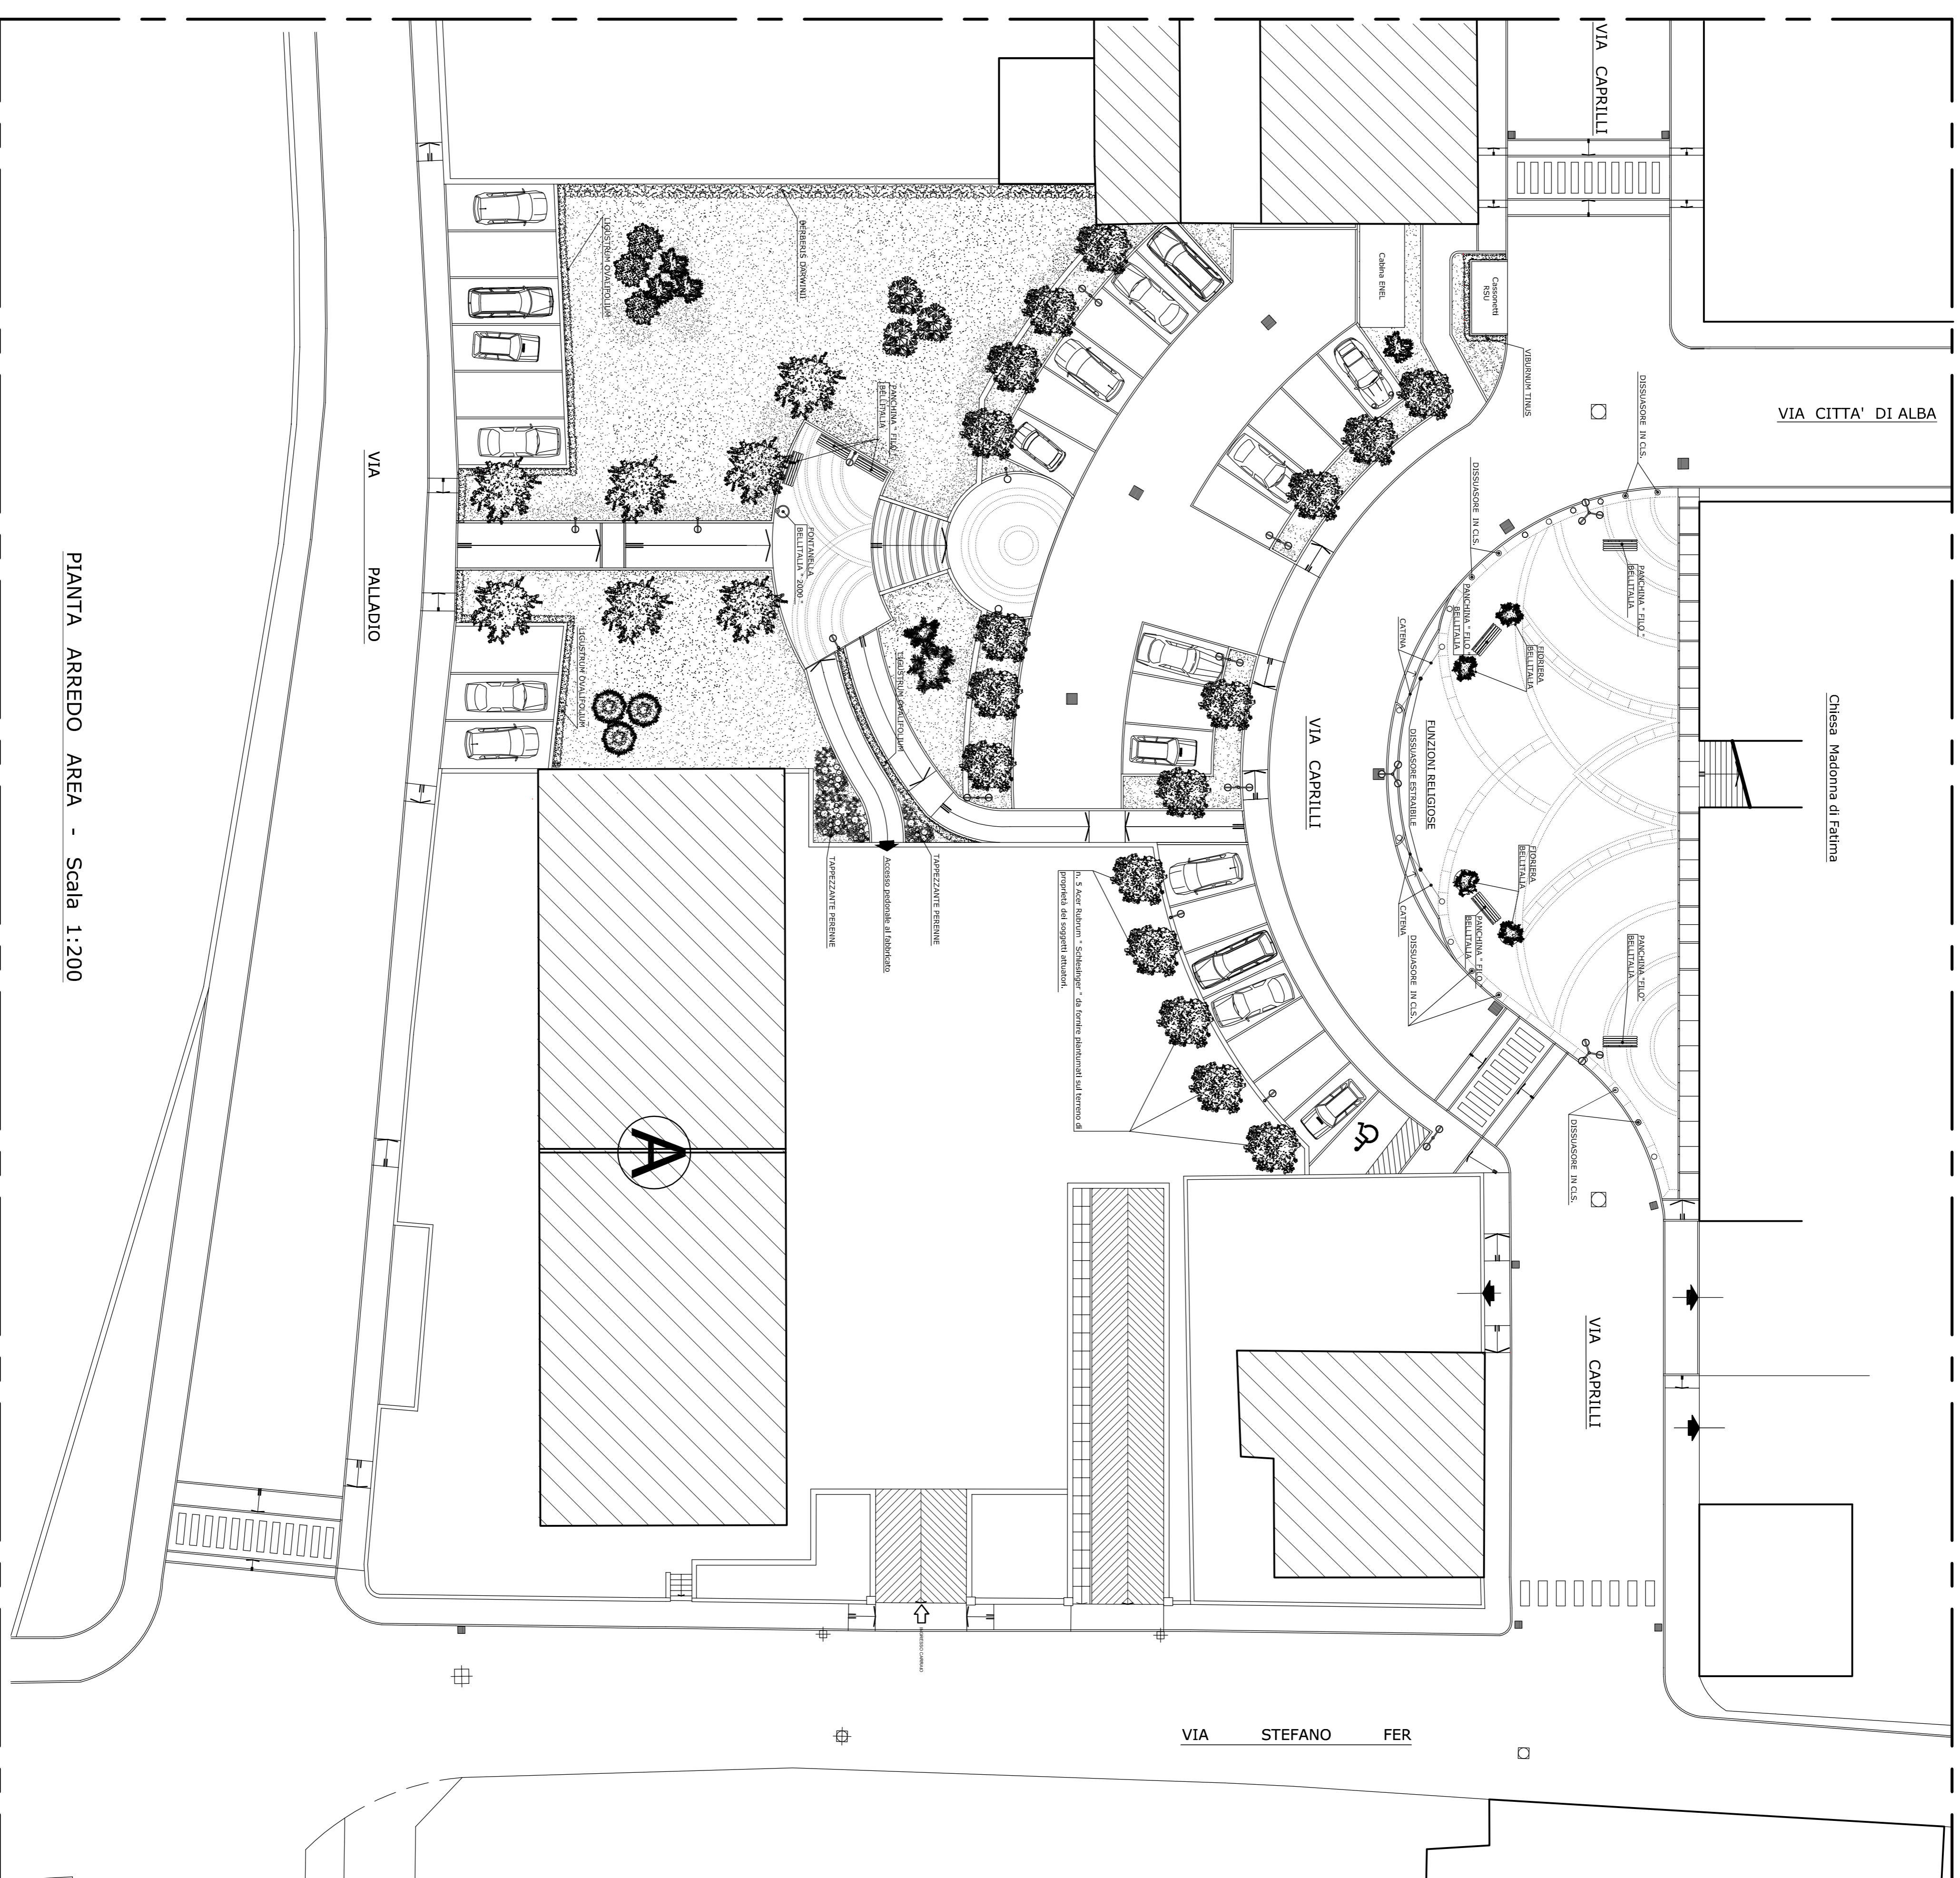

PIANTA ARREDO AREA - Scala 1:200


APPARECCHI ILLUMINAZIONE PUBBLICA " I GUZZINI "

- PO PALO AGORA TRE BRACCI
- PALO AGORA DUE BRACCI
- PALO AGORA UN BRACCIO

ESSENZE ARBOREE E CESPUGLI DA PIANTUMARE

- ACER RUBRUM " SCHLESINGER "
- PRUNUS " FUDANZAKURA "
- WEIGELIA FLORIDA
- MAHONIA JAPONICA
- KOLKWTZIA AMABILIS
- CORNUS ALBA " WESTONBERT "
- SPIREA X ARGUTA

PAVIMENTAZIONE IN C/S AUTOBLUCCANTI

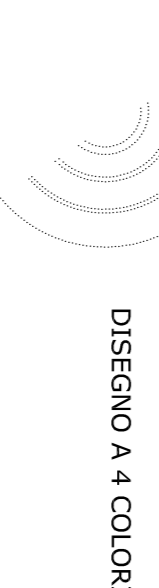

DISEGNO A 4 COLORI