



**COMUNE DI PINEROLO**  
(CITTÀ METROPOLITANA DI TORINO)



**P.E.C.**  
**PIANO ESECUTIVO CONVENZIONATO**  
**ZONA CE 1.2A DEL P.R.G.C.**

PROPRIETÀ

**FRAIRIA MARGHERITA**  
C.F.: FRM MGH 47770 G674R

**VAIRA BIANCA**  
C.F.: VBA BMC 39767 G674L

**CASTAGNO ROBERTO**  
C.F.: CST RRT 64510 G674V

**CHIABRANDO PAOLA**  
C.F.: CHB PLA 60M70 G674F

**CASTAGNO MARIO**  
C.F.: CST MRA 57P09 G674I

**CAMUSSO PIERINA**  
C.F.: CMS PRN 37043 G674E

**CASTAGNO LAURA**  
C.F.: CST LRA 61R70 G674V

**CHIABRANDO SILVIA**  
C.F.: CHB SLV 37063 G674U

**CHIABRANDO MARCELLO**  
C.F.: CHB MCL 34P15 G674B

**MALANO VALTER**  
C.F.: MLN VTR 44T18 C404M

RICHIEDENTE

**I.C.R.COSTRUZIONI**

PROGETTISTI

**ARCH. RITA PELASSA**

**GEOM. ALDO SUPPO**

TAVOLA

**11**  
SOSTITUTIVA

NOTE:

**OPERE DI URBANIZZAZIONE:**  
**TELECOM**

RIFERIMENTO

**AR\_09\_18**

REV

**02**

MODIFICHE  
Protocollo N.0014157/2021 del 15/03/2021

DISEGNATORE


RIF.:

**013**

DATA

**MARZO 2021**



**ARKETIPO STUDIO ASSOCIATO**  
ARCH. RITA PELASSA, GEOM. ALDO SUPPO  
VIA SAVOIA 41 - 10064 PINEROLO (TO)  
TEL. +39.0121.374134 FAX. +39.0121.374134  
www.arketipo-sa.it E-mail: info@arketipo-sa.it

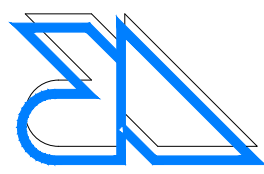

VIETATA LA DIVULGAZIONE E LA RIPRODUZIONE A TERMINI DI LEGGE


**PARTICOLARE POZZETTO 90x70 CM**  
SCALA 1:20

(A)

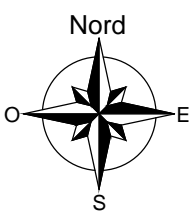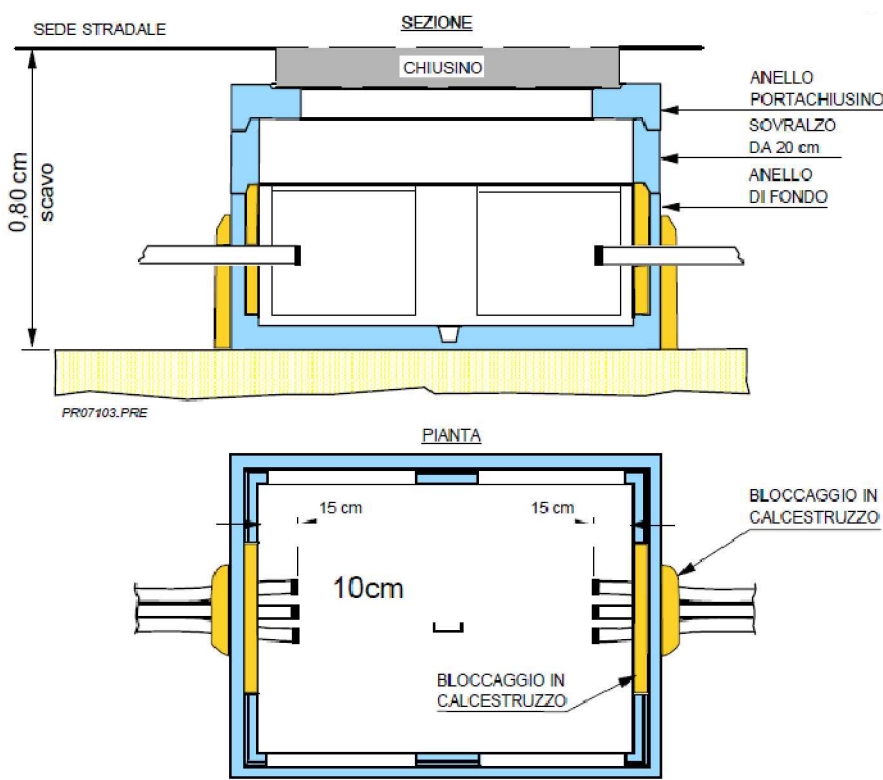

**PARTICOLARE POZZETTO 125x80 CM**  
SCALA 1:20


(B)

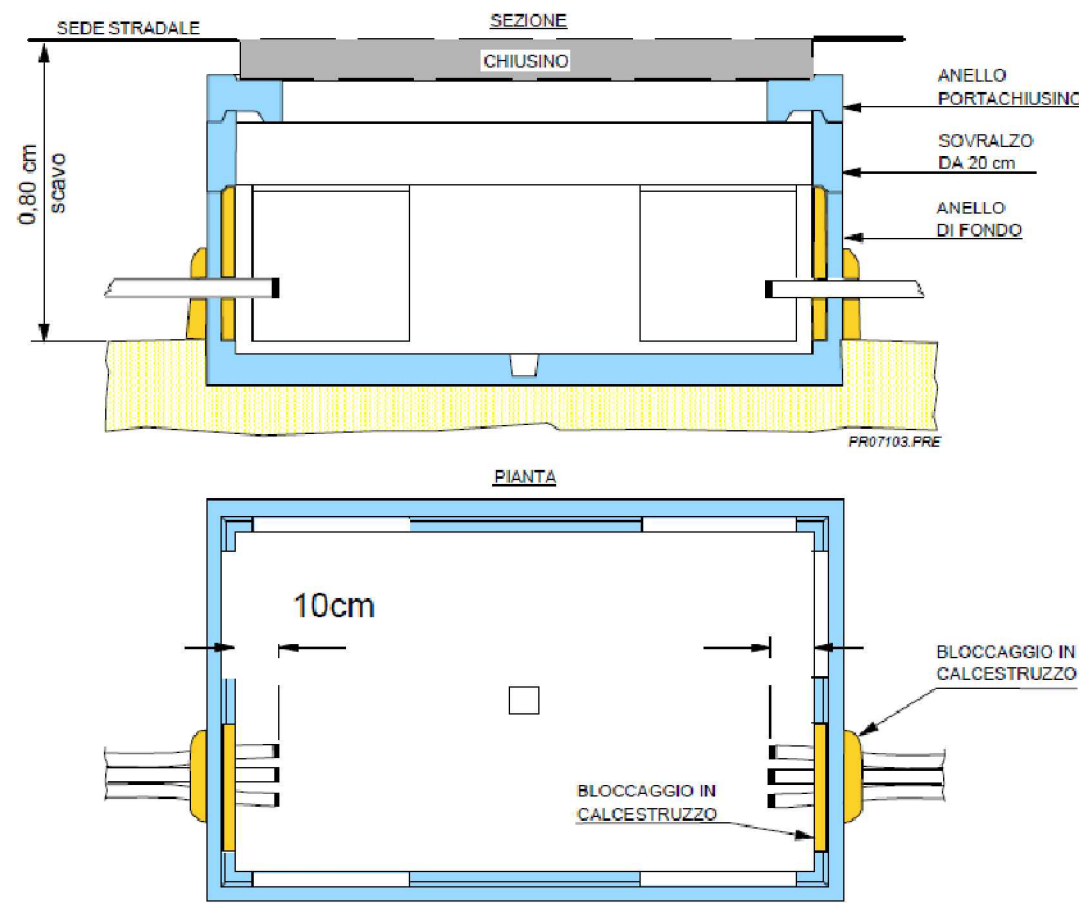


**POZZETTO 60x60 CM**  
INTERNO PROPRIETÀ

(C)

**PARTICOLARE SCAVO**  
SCALA 1:20

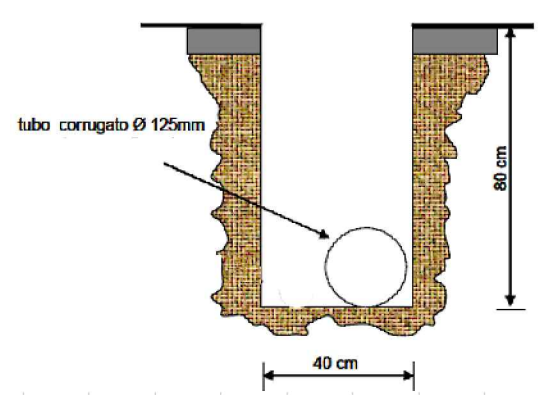

**PLANIMETRIA GENERALE**

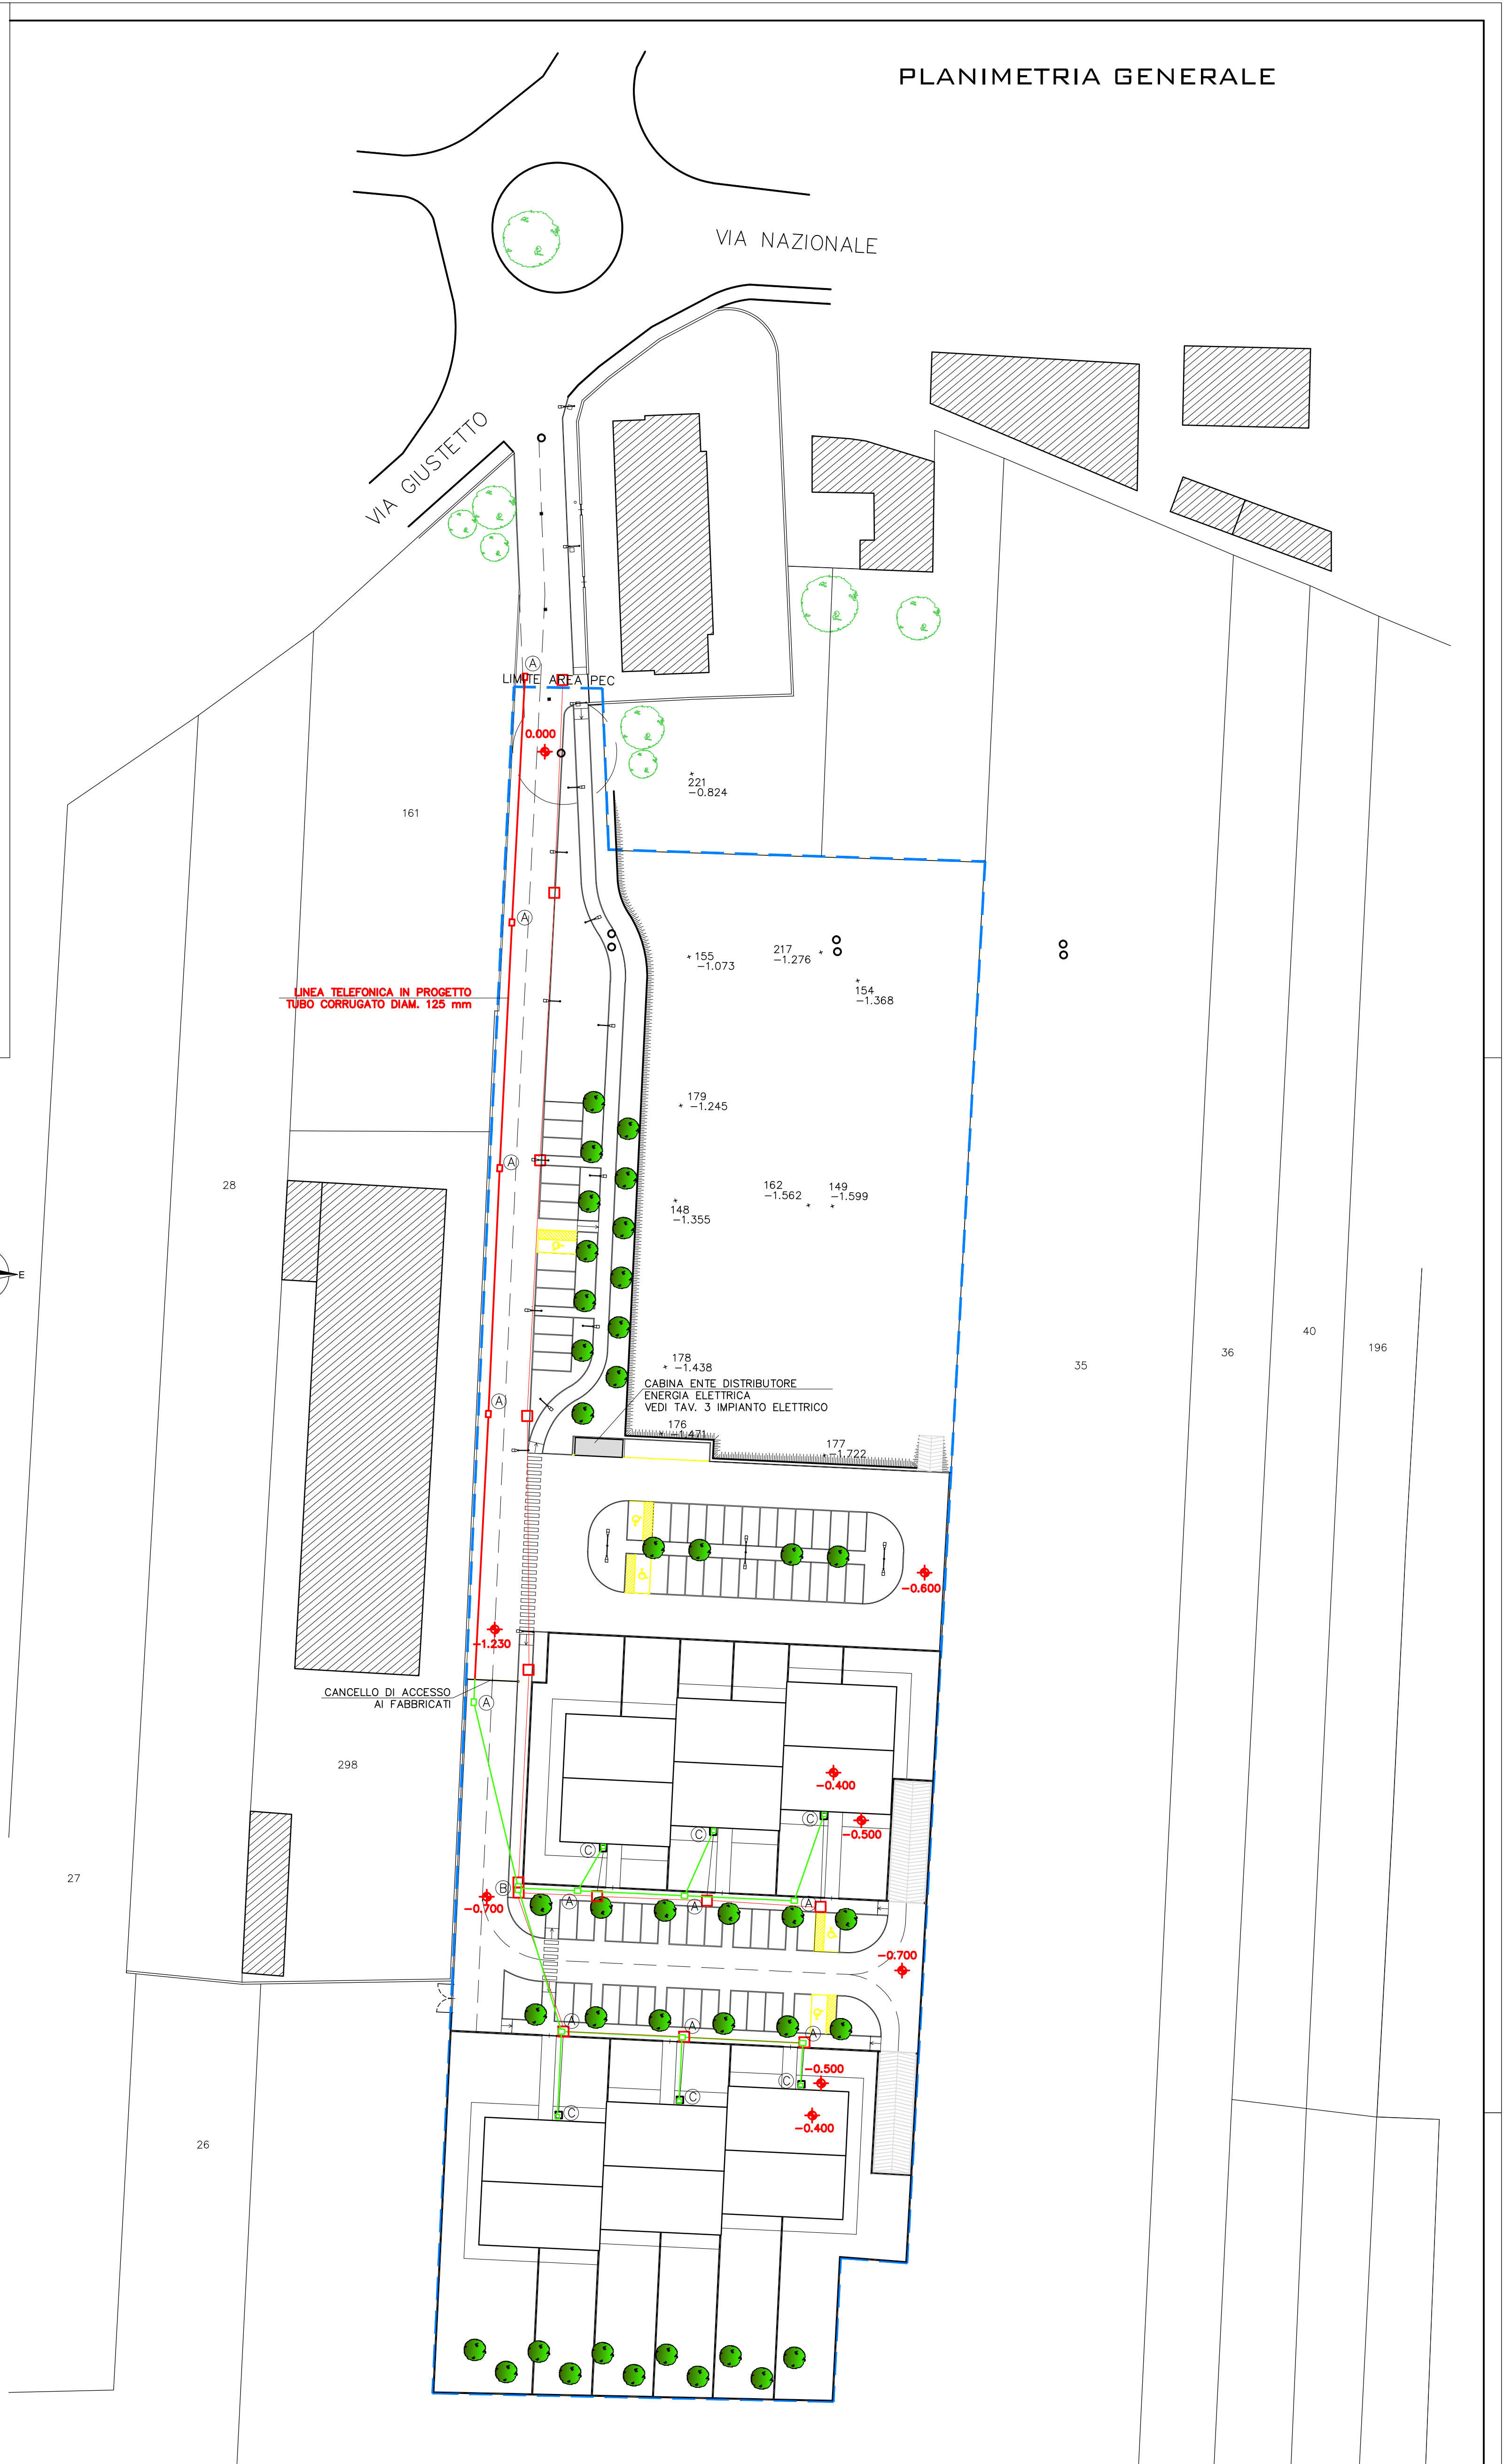

**LEGENDA**

— LINEA TELECOM A PROGETTO  
OGGETTO DI DISMISSIONE  
(SU SUOLO PUBBLICO)

— LINEA TELECOM PRIVATA  
A PROGETTO  
(SU SUOLO PRIVATO)