REGIONE PIEMONTE

CITTA' METROPOLITANA DI TORINO

COMUNE DI PINEROLO

STRUMENTO URBANISTICO ESECUTIVO (S.U.E.)
ZONA DI PRG RU5.1. sub.A

PLANIMETRIA STATO ATTUALE

all. **3**

SCALA 1:500

Aggiornamento MAGGIO 2021

SOGGETTI PROPONENTI:

GALLO FRANCESCO SAVERIO Legale rapp. COSTRUZIONI GALLO S.R.L.
GALLEZZO GIMMI Legale rapp. GALLEZZO GIMMI & C. S.A.S.
TRIBIROTTO LUIGI
TRIBIROTTO MARIO AUGUSTO
TRIBIROTTO ANNA MARIA ELISA
IMMOBILIARE DEL QUADRIFOGLIO DI F. SEGHETTO E C. S.N.C.
IMMOBILIARE MONCALIERI Amministr. Resp.
GANGEMI&MAZZI PARTECIPAZIONI S.N.C DI GANGEMI ANTONIO & C.
BARRA PIERLUIGI (DD. BAPP. DOC. TRE DI S.A.S. DI BARRA PIERLUIGI & C.
BARETTO FABRIZIO
MANGANELLA BRUNO
ANNOLUCI STEFANO
ANNOLUCI ELENA
ANNOLUCI MARIA ANTONELLA
ANNOLUCI MAURIZIO
ANNOLUCI ELIO
BELLINE MARIA
DIRAN GIUSEPPE
DIRAN MARIA
BRICCO PIERA
VOCA ELENA
ZANDI MARIA LAURA

IL TECNICO:

ARCH. LUIGI GARDINI
STUDIO ASSOCIATO GARDINI ARCHITETTI ASSOCIATI
VIA MONCALIERI 100 - ASTI
TEL: 2191/82.02.04
E-MAIL: INFO@GARDINIASSOCIATI.COM

LEGENDA

- CONFINE DI ZONA RU 5.1
- CONFINE DELL'AREA DEI PROPONENTI IL S.U.E. (RU.5.1 sub 'a')
- 1024 — LOTTI E PARTICELLE CATASTALI
- EDIFICI ESISTENTI DA MAPPA CATASTALE
- EDIFICI ESISTENTI DA RILIEVO
- RECINZIONI ESISTENTI DA RILIEVO
- 362.91 — INDICAZIONI PUNTI E QUOTE ALTIMETRICHE DI RILIEVO

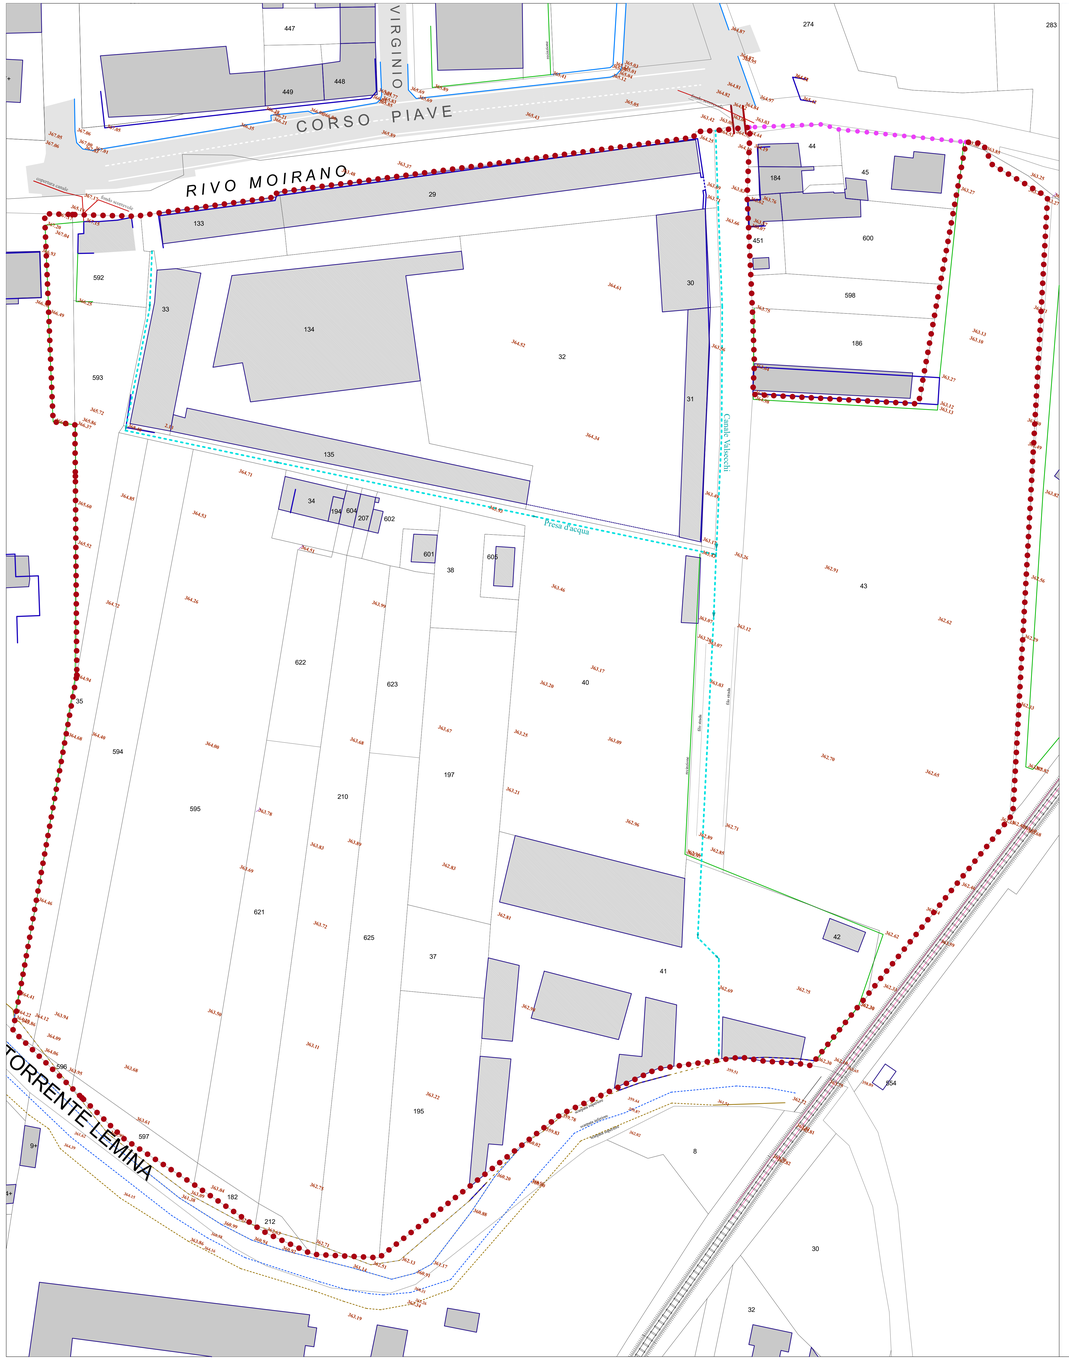

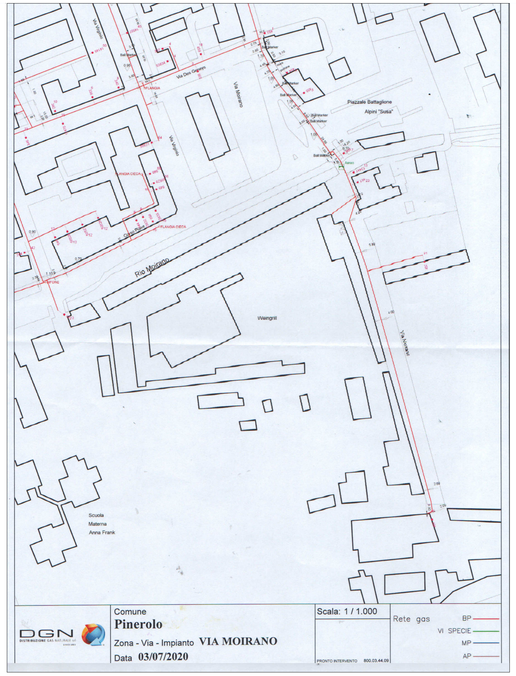

Comune **Pinerolo**
Zona - Via - Impianto **VIA MOIRANO**
Data **03/07/2020**
Scala: 1 / 1.000
Rete gas — BP, VI SPECIE, MP, AP
PRONTO INTERVENTO 800.03.44.09

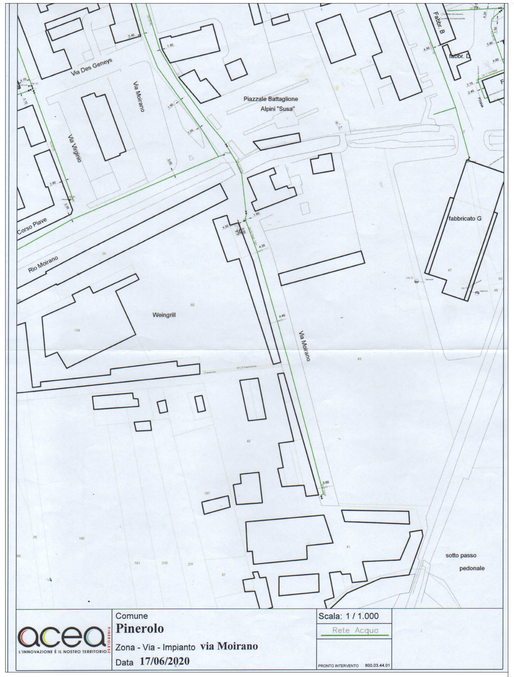

Comune **Pinerolo**
Zona - Via - Impianto **via Moirano**
Data **17/06/2020**
Scala: 1 / 1.000
Rete Acqua
PRONTO INTERVENTO 800.03.44.01

Comune **Pinerolo**
Zona - Via - Impianto **VIA MOIRANO**
Data **03/07/2020**
Scala: 1 / 1.000
Rete Fognaria — Nera, Mista, Collettore, Sfioratore, Privata, Bianca, Consortile, Acque irrigue
PRONTO INTERVENTO 800.03.44.01